


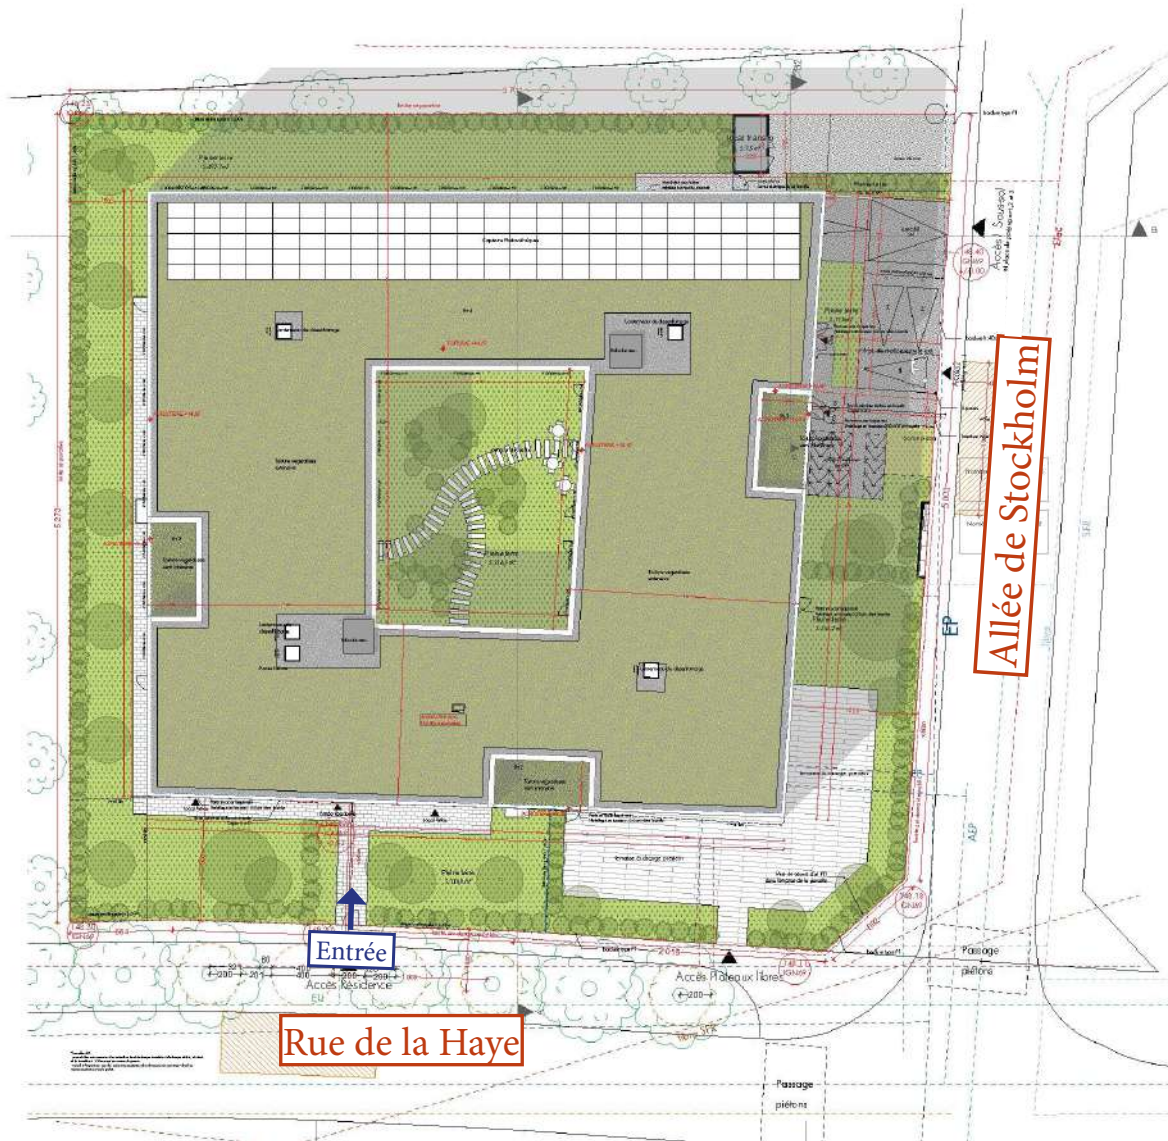

LEGENDE

Végétation

- Haie vive morte (H = 1,20m)
- Arbres (H=3 à 8m)
- Arbres (H=8 à 20m)

Arbres adultes : 24 (voir plan masse de déclinaison A2)
 Aire de stationnement ext. 3 > 1 arbres
 TOTAL Arbres plantés : 25 (24+1)

Revêtement sols

- Toitures végétalisées
- Enrobé
- Pavés
- Terrasse (à charge préau)
- Espace vert en pleine terre

Clôture

Clôture à mailles rigides - plastifiées couleur gris foncé (H=1,60m)

Données réglementaires

Références cadastrales : Préf. 66 - Sect. 61 - Parcelle 226
 Surface parcelles : 2946 m²
 Surface de pleine terre : 1088 m² soit 37% de la surface totale du terrain
 Engrais au sol de la construction : 149 m² soit 50,6% de la surface totale de terrain

Les surfaces techniques (garages) sont indiquées en gris.
 Les surfaces techniques (garages) sont indiquées en gris.

SCHILTIGHEIM - STUDENTEN
EIFFAGE IMMOBILIER
 Construction d'un résidence de 216 logements étudiants
 2 Allée de Stockholm Schiltigheim 67300

EIFFAGE IMMOBILIER
 11 Avenue de Paris, 67000 Schiltigheim
 Téléphone 03 88 27 35 35

Quilèsconsult
 11, rue des Capucins, 67000 Schiltigheim
 Téléphone 03 88 24 74 58

EIFFAGE CONSTRUCTION
 11 Avenue de Paris, 67000 Schiltigheim
 Téléphone 03 88 27 35 35

CTE Strasbourg
 3, rue des Capucins, 67000 Schiltigheim
 Téléphone 03 88 27 35 35

Quilèsconsult
 11, rue des Capucins, 67000 Schiltigheim
 Téléphone 03 88 24 74 58

EIFFAGE CONSTRUCTION
 11 Avenue de Paris, 67000 Schiltigheim
 Téléphone 03 88 27 35 35

CTE Strasbourg
 3, rue des Capucins, 67000 Schiltigheim
 Téléphone 03 88 27 35 35

BET Bios
 25, rue de la Gare, 67000 Schiltigheim
 Téléphone 03 88 27 35 35

DATE : 09/10/2021
ECHELLE : 1:150
AUTEUR : N.P.N.V.

EMETTEUR	PROJET	PHASE	LOT	ZONE	NOUVEAU	TYPE	NUMERO	INDEXE												
D	S	L	M	F	R	O	A	R	C	T	Z	T	T	P	L	N	B	Z	S	S
INDEXE	DATE	MODIFICATIONS																		
60	...	...																		
61	...	...																		
62	...	...																		

Plan de masse