




LES PRALINES  
Place Jean Raby  
69500 BRON

**A001**  
PLAN MASSE

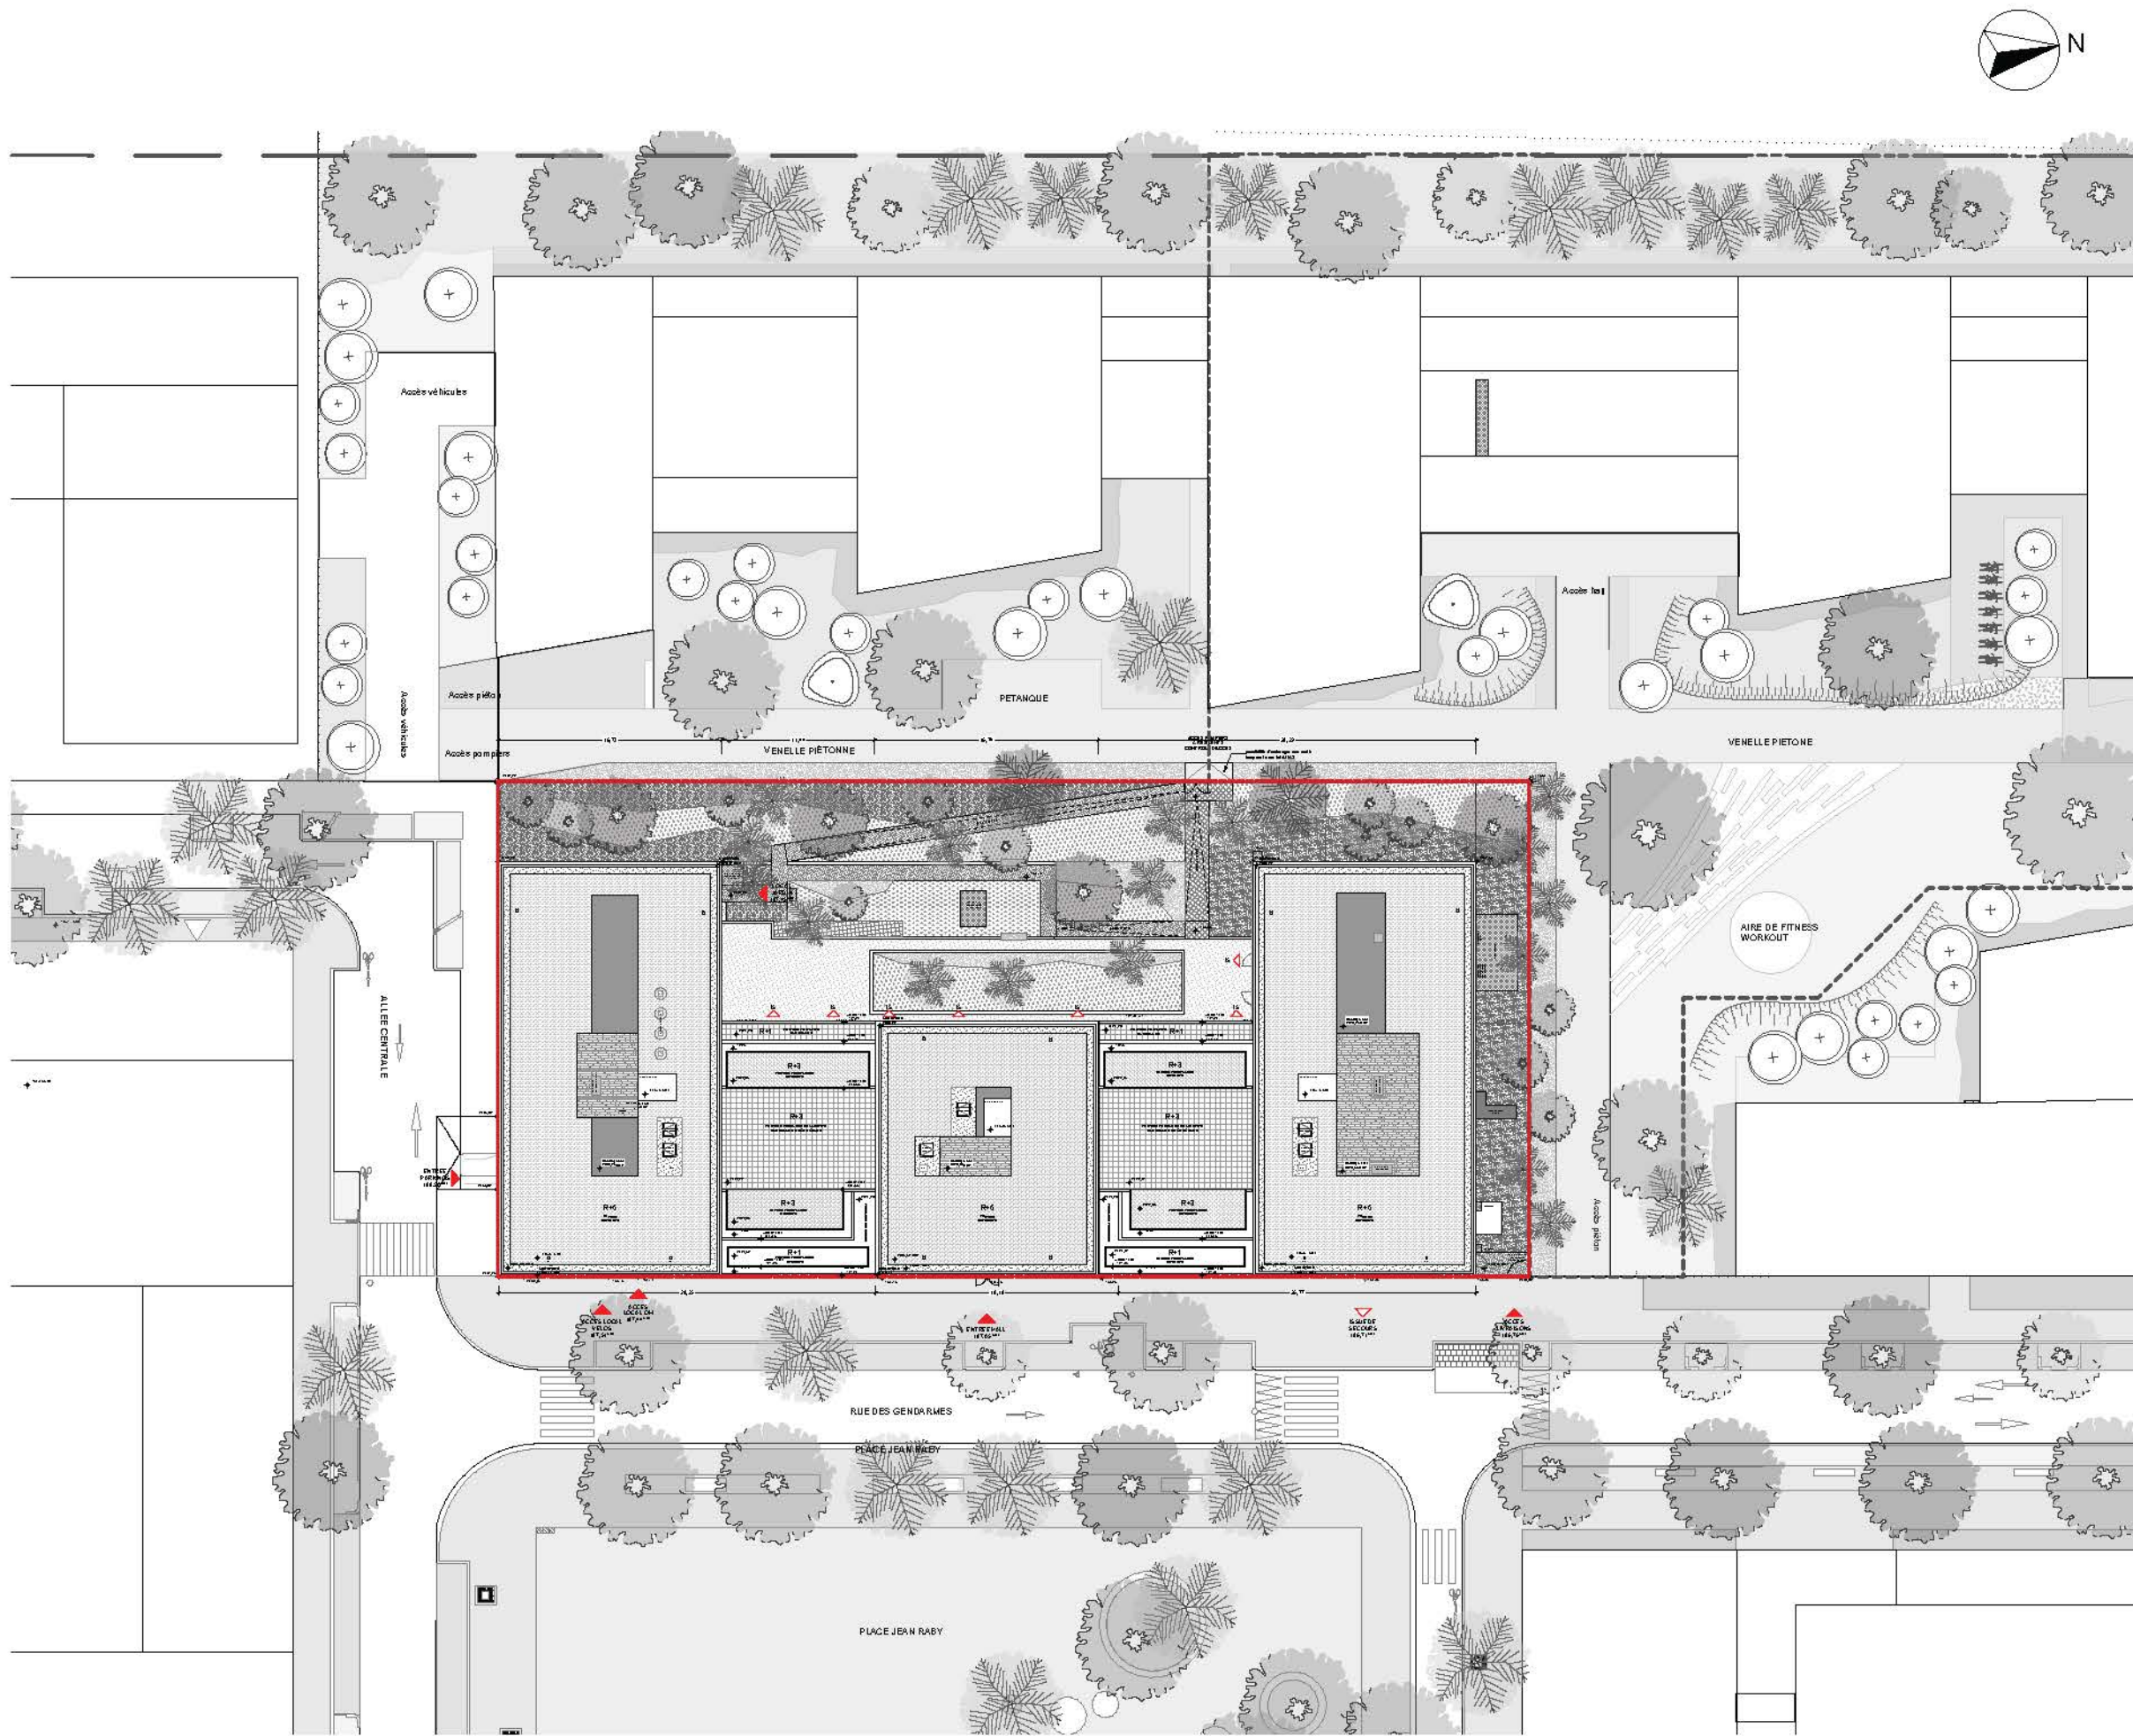

Echelle 1/200

Le présent document exprime la figure et les dispositions de l'appartement.  
Des variations peuvent intervenir en fonction des dispositions techniques et réglementaires de la réalisation, tant en ce qui concerne les dimensions libres, que l'équipement. La hauteur sous plafond, soffites, retombées de poutre, canalisations et déviements, ne saurait être inférieure à 2,20m. Ces éléments ne sont pas tous figurés et peuvent être modifiés pour des raisons techniques.

INDICE : 1

31/08/2023