



PLAN DE SITUATION  
1/5000°

**NHORA**  
*Nova*  
Résidence

**nexity**  
George V



SCI PERPIGNAN SAINT-ASSISCLE

**PLAN D'ENSEMBLE**


INDICE **A**

10/06/2010



PLAN MASSE GENERAL  
1/1000°

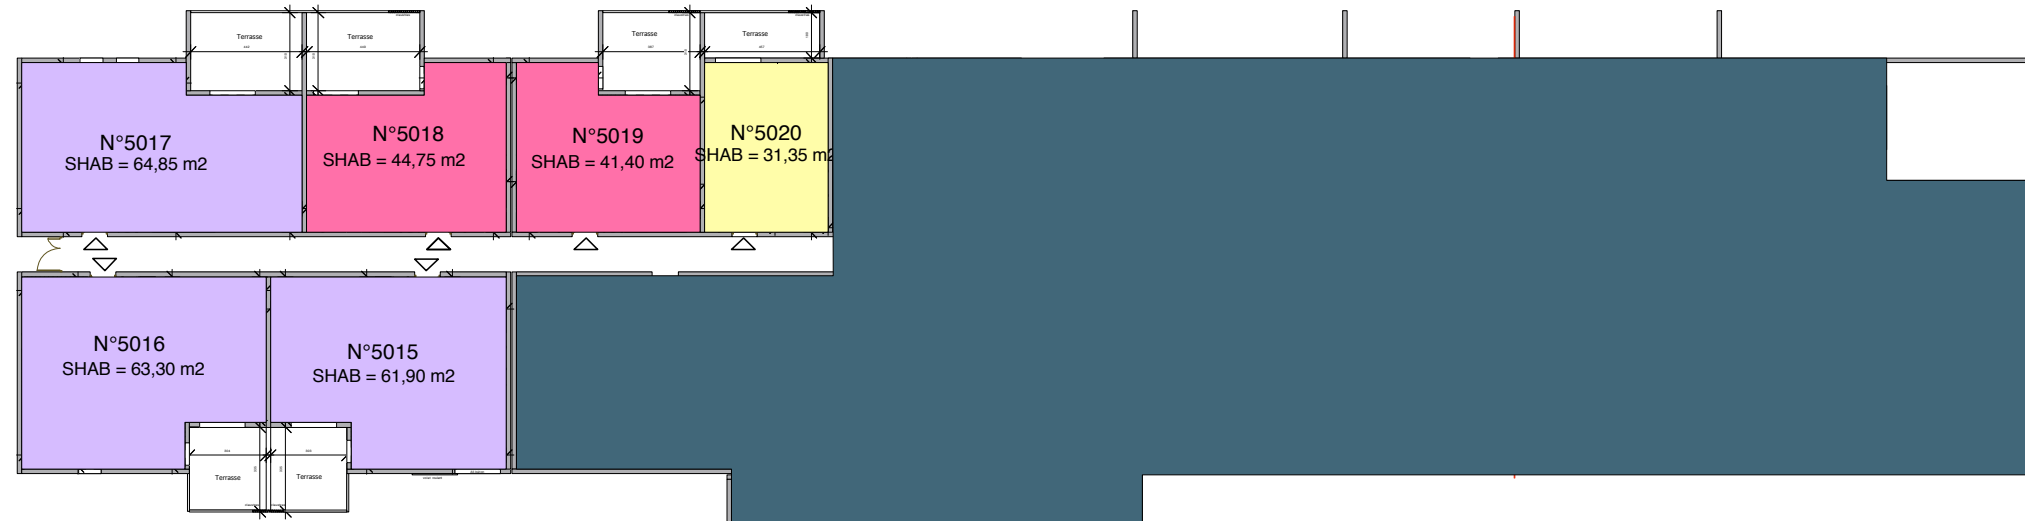


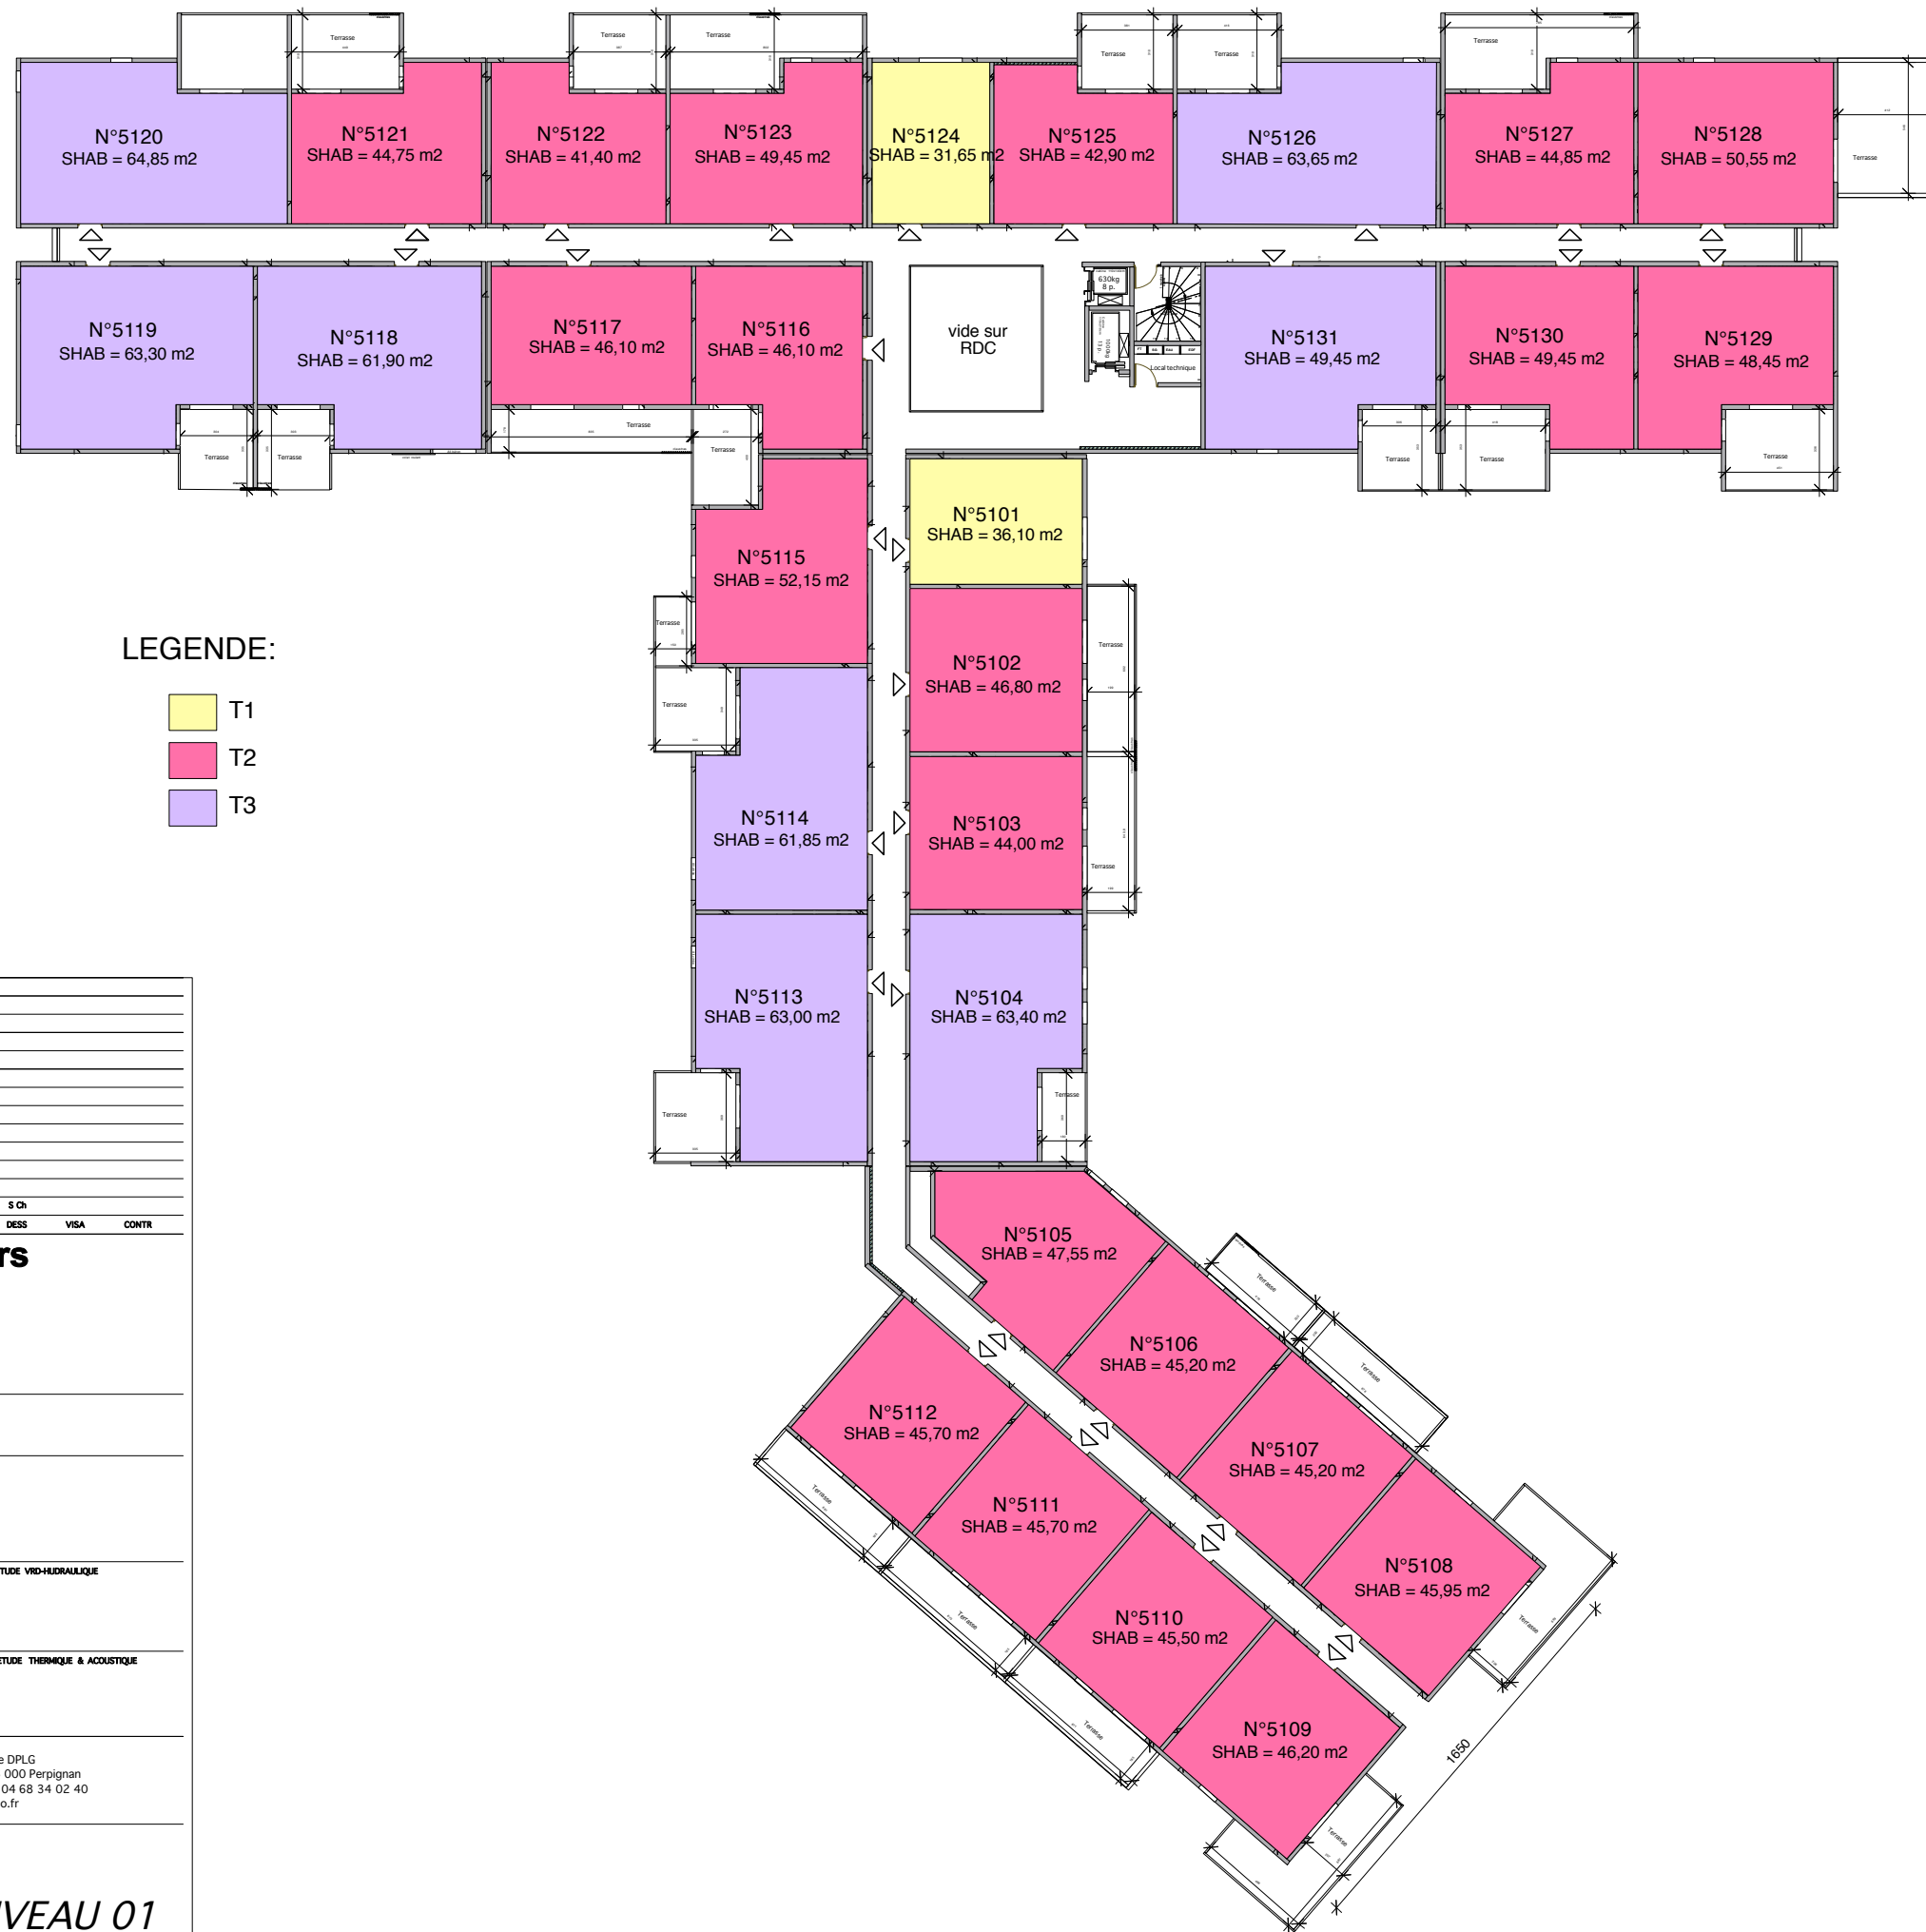



LEGENDE:

- T1
- T2
- T3
- SERVICES



M				
L				
K				
J				
I				
H				
G				
F				
E				
D				
C				
B				
A	03/02/2009	PREMIERE EMISSION	S Ch	
IND	DATE	NATURE DE LA MODIFICATION	DESS	VISA
<b>HORA NOVA - Résidence Séniors</b>				
Site de l'ancienne usine LOR				
Saint-Assisclé				
66000 PERPIGNAN				
<b>MAITRE D'OUVRAGE</b>				
<b>SCI Perpignan Saint Assisclé</b>		5 avenue Louis Pluquet 59100 Roubaix		
<b>MAITRE D'OEUVRE</b>				
<b>ARCHI CONCEPT</b>				
Christophe Moly - architecte DPLG 9 Rue du docteur Pous - 66 000 Perpignan tel : 04 68 34 59 42 - fax: 04 68 34 02 40 mail: archiconcept@wanadoo.fr				
<b>BUREAU D'ETUDE STRUCTURE</b>		<b>GÉOMÈTRE</b>	<b>BUREAU D'ETUDE VID-HYDRAULIQUE</b>	
BETC		FERRIER- LEDUC	BE2T	
<b>BUREAU DE CONTRÔLE</b>		<b>COORDONNATEUR SP3</b>	<b>BUREAU D'ETUDE THERMIQUE &amp; ACOUSTIQUE</b>	
SOCOTEC		SOCOTEC		
<b>NOM, LOGO ET RÉFÉRENCES DE LA SOCIÉTÉ RÉDACTRICE ET ÉMETTRICE DU DOCUMENT</b>				
		<b>ARCHI CONCEPT</b>		Christophe Moly - architecte DPLG 9 Rue du docteur Pous - 66 000 Perpignan tel : 04 68 34 59 42 - fax: 04 68 34 02 40 mail: archiconcept@wanadoo.fr
<b>ILOT 4 - Bat F</b>				
<b>PLAN TYPOLOGIE NIVEAU 00</b>				
<b>ÉMETTEUR</b>	<b>N° D'AFFAIRE</b>	<b>PHASE D'ETUDE</b>	<b>ÉCHELLE</b>	<b>FOYER</b>
ARC	20723	PRO	1:300	A3
<b>NUMÉRO</b>	<b>INDEX</b>			
00	A			




M					
L					
K					
J					
I					
H					
G					
F					
E					
D					
C					
B					
A	03/02/2009	PREMIERE EMISSION	S Ch		
IND	DATE	NATURE DE LA MODIFICATION	DESS	VISA	CONTR
<b>HORA NOVA - Résidence Séniors</b>					
Site de l'ancienne usine LOR					
Saint-Assisclé					
66000 PERPIGNAN					
<b>MAITRE D'OUVRAGE</b>					
<b>SCI Perpignan Saint Assisclé</b>		5 avenue Louis Pluquet 59100 Roubaix			
<b>MAITRE D'OEUVRE</b>					
<b>ARCHI CONCEPT</b>					
Christophe Moly - architecte DPLG 9 Rue du docteur Pous - 66 000 Perpignan tel : 04 68 34 59 42 - fax: 04 68 34 02 40 mail: archiconcept@wanadoo.fr					
<b>BUREAU D'ETUDE STRUCTURE</b>		<b>GÉOMÈTRE</b>		<b>BUREAU D'ETUDE VID-HYDRAULIQUE</b>	
BETC		FERRIER- LEDUC		BE2T	
<b>BUREAU DE CONTROL</b>		<b>COORDONNATEUR SP</b>		<b>BUREAU D'ETUDE THERMIQUE &amp; ACOUSTIQUE</b>	
SOCOTEC		SOCOTEC			
<b>NOM, LOGO ET RÉFÉRENCES DE LA SOCIÉTÉ RÉDACTRICE ET ÉMETTRICE DU DOCUMENT</b>					
		<b>ARCHI CONCEPT</b>		Christophe Moly - architecte DPLG 9 Rue du docteur Pous - 66 000 Perpignan tel : 04 68 34 59 42 - fax: 04 68 34 02 40 mail: archiconcept@wanadoo.fr	
<b>ILOT 4 - Bat F</b>					
<b>PLAN TYPOLOGIE NIVEAU 01</b>					
<b>EMETTEUR</b>	<b>N° D'AFFAIRE</b>	<b>PHASE D'ETUDE</b>	<b>ECHELLE</b>	<b>FOYER</b>	<b>NUMERO</b>
ARC	20723	PRO	1:300	A3	01
					<b>INDEX</b>
					A




**LEGENDE:**

- T1
- T2
- T3

M				
L				
K				
J				
I				
H				
G				
F				
E				
D				
C				
B				
A	03/02/2009	PREMIERE EMISSION	S Ch	
IND	DATE	NATURE DE LA MODIFICATION	DESS	VISA
<b>HORA NOVA - Résidence Séniors</b>				
Site de l'ancienne usine LOR				
Saint-Assisclé				
66000 PERPIGNAN				
<b>MAITRE D'OUVRAGE</b>				
<b>SCI Perpignan Saint Assisclé</b>		5 avenue Louis Pluquet 59100 Roubaix		
<b>MAITRE D'OEUVRE</b>				
<b>ARCHI CONCEPT</b>				
Christophe Moly - architecte DPLG 9 Rue du docteur Pous - 66 000 Perpignan tel : 04 68 34 59 42 - fax: 04 68 34 02 40 mail: archiconcept@wanadoo.fr				
<b>BUREAU D'ETUDE STRUCTURE</b>		<b>GÉOMÈTRE</b>	<b>BUREAU D'ETUDE VID-HYDRAULIQUE</b>	
BETC		FERRIER- LEDUC	BE2T	
<b>BUREAU DE CONTROL</b>		<b>COORDONNATEUR SPS</b>	<b>BUREAU D'ETUDE THERMIQUE &amp; ACOUSTIQUE</b>	
SOCOTEC		SOCOTEC		
<b>NOM, LOGO ET RÉFÉRENCES DE LA SOCIÉTÉ RÉDACTRICE ET ÉMETTRICE DU DOCUMENT</b>				
		<b>ARCHI CONCEPT</b>		
Christophe Moly - architecte DPLG 9 Rue du docteur Pous - 66 000 Perpignan tel : 04 68 34 59 42 - fax: 04 68 34 02 40 mail: archiconcept@wanadoo.fr				
<b>ILOT 4 - Bat F</b>				
<b>PLAN TYPOLOGIE NIVEAU 02</b>				
<b>ÉMETTEUR</b>	<b>N° D'AFFAIRE</b>	<b>PHASE D'ÉTUDE</b>	<b>ÉCHELLE</b>	<b>FOYER</b>
ARC	20723	PRO	1:300	A3
<b>NUMÉRO</b>	<b>INDEX</b>			
02	A			



**LEGENDE:**

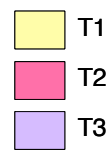

M					
L					
K					
J					
I					
H					
G					
F					
E					
D					
C					
B					
A	03/02/2009	PREMIERE EMISSION	S Ch		
IND	DATE	NATURE DE LA MODIFICATION	DESS	VISA	CONTR
<b>HORA NOVA - Résidence Séniors</b>					
Site de l'ancienne usine LOR					
Saint-Assisclé					
66000 PERPIGNAN					
<b>MAITRE D'OUVRAGE</b>					
<b>SCI Perpignan Saint Assisclé</b>		5 avenue Louis Pluquet 59100 Roubaix			
<b>MAITRE D'OEUVRE</b>					
<b>ARCHI CONCEPT</b>					
Christophe Moly - architecte DPLG 9 Rue du docteur Pous - 66 000 Perpignan tel : 04 68 34 59 42 - fax: 04 68 34 02 40 mail: archiconcept@wanadoo.fr					
<b>BUREAU D'ETUDE STRUCTURE</b>		<b>GÉOMÈTRE</b>		<b>BUREAU D'ETUDE VID-HYDRAULIQUE</b>	
BETC		FERRIER- LEDUC		BE2T	
<b>BUREAU DE CONTROL</b>		<b>COORDONNATEUR SPS</b>		<b>BUREAU D'ETUDE THERMIQUE &amp; ACOUSTIQUE</b>	
SOCOTEC		SOCOTEC			
<b>NOM, LOGO ET RÉFÉRENCES DE LA SOCIÉTÉ RÉDACTRICE ET ÉMETTRICE DU DOCUMENT</b>					
		ARCHI CONCEPT		Christophe Moly - architecte DPLG 9 Rue du docteur Pous - 66 000 Perpignan tel : 04 68 34 59 42 - fax: 04 68 34 02 40 mail: archiconcept@wanadoo.fr	
<b>ILOT 4 - Bat F</b>					
<b>PLAN TYPOLOGIE NIVEAU 03</b>					
ÉMETTEUR	N° D'AFFAIRE	PHASE D'ÉTUDE	ÉCHELLE	FOYER	NUMÉRO
ARC	20723	PRO	1:300	A3	03 A



PLAN MASSE GENERAL

# NHORA

Résidence



**nexity**  
George V

SCI PERPIGNAN SAINT-ASSISCLE

## PLAN DE REPÉRAGE DES STATIONNEMENTS

INDICE A

22/04/2010

