

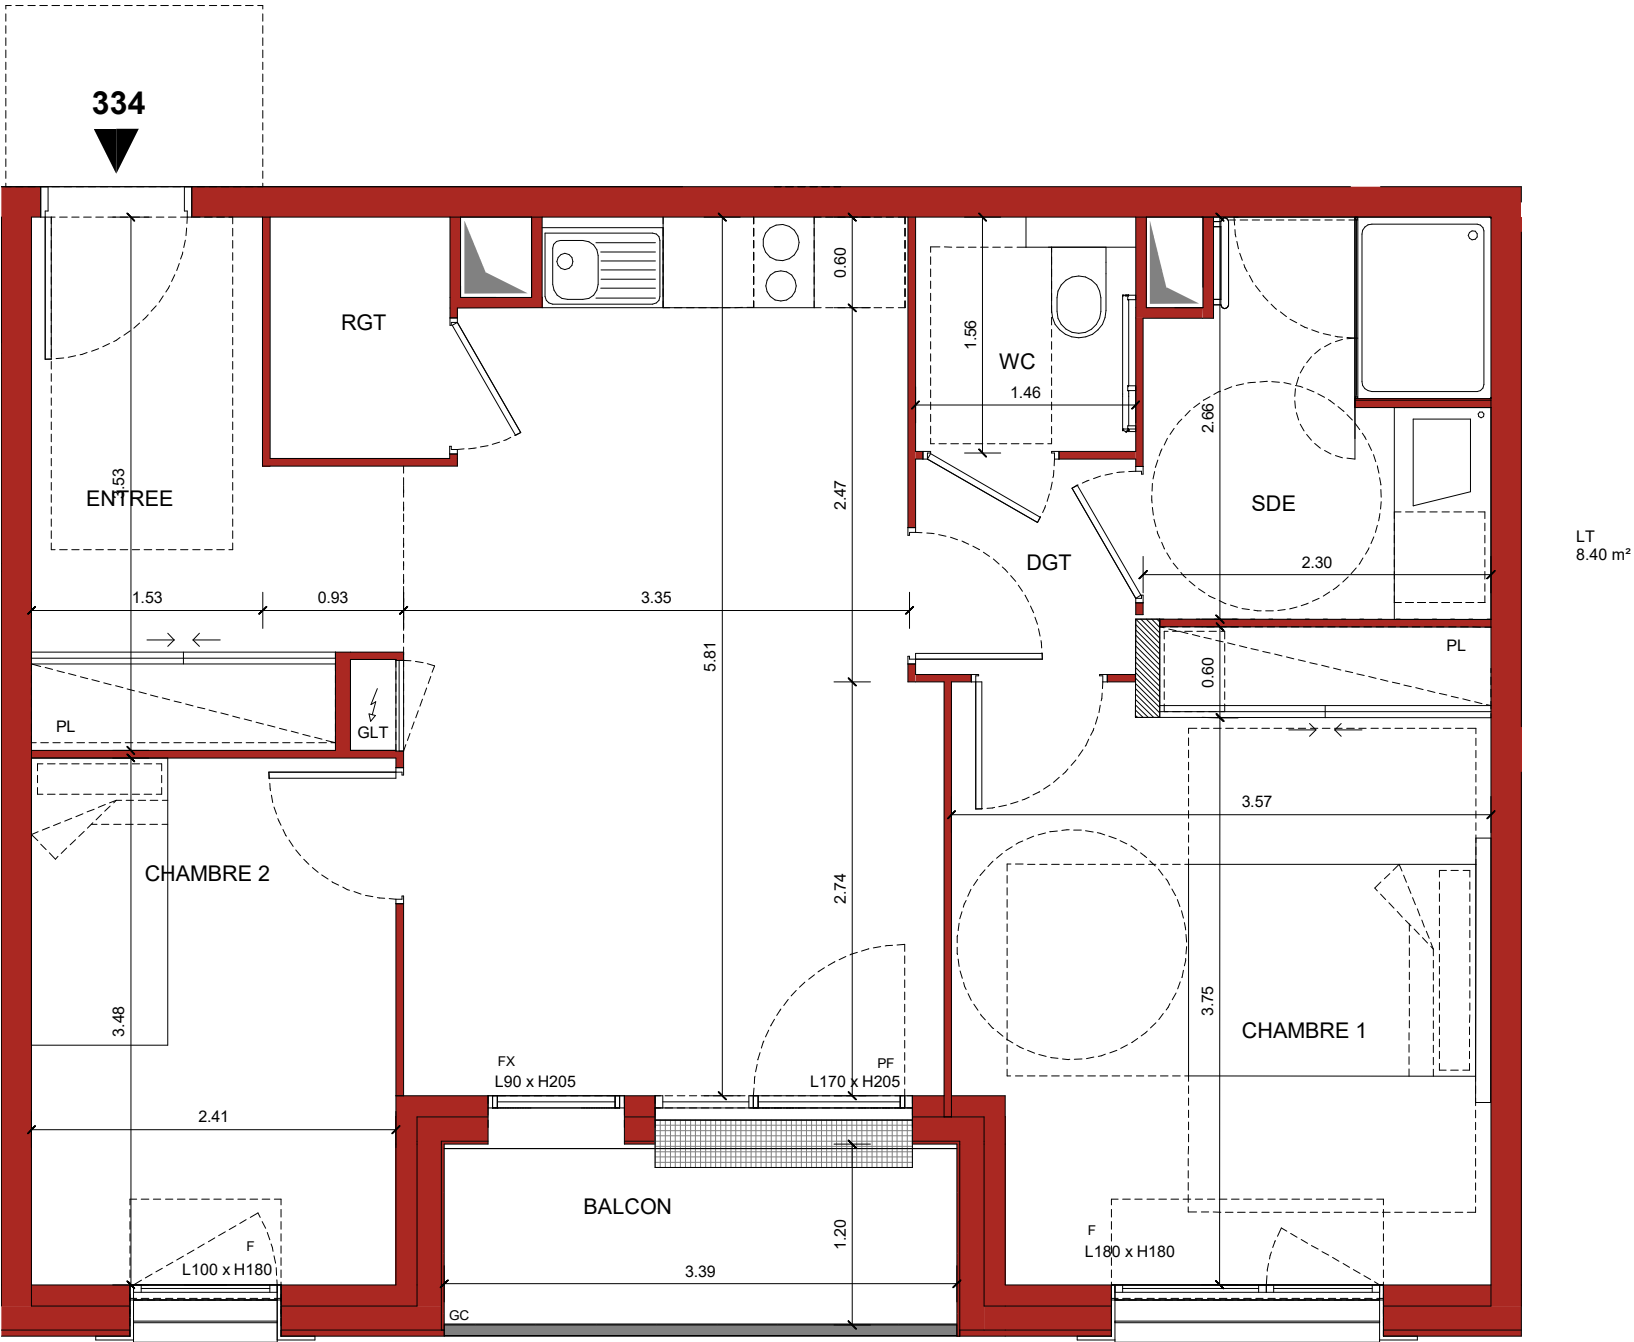


Légende

F	Fenêtre	GC	Garde-corps
PF	Porte fenêtre	PV	Pare-vue
BSO	Brise soleil orientable		Tableau Elec.
PL	Placard		Faux-plafond / Soffite

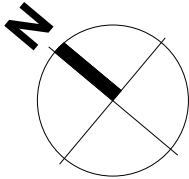

Le présent document exprime la figure et les dispositions générales de l'appartement.
Des variations peuvent intervenir en fonction des dispositions techniques et réglementaires de la réalisation, tant en ce qui concerne les dimensions libres, que l'équipement. La hauteur sous plafond, soffites, retombées de poutre, canalisations et déviements ne saurait être inférieure à 2.10m.Ces éléments ne sont pas tous figurés et peuvent être modifiés pour des raisons techniques.

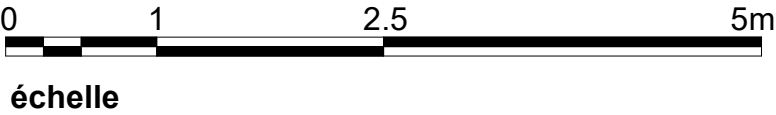

PLAN LANCEMENT COMMERCIAL



SENLIS ADELAIDE

37 Chaussée Brunehaut
60300 SENLIS

334

3 PIECES



Orientation : SUD-OUEST

Surfaces habitables :

ENTREE	6.85 m²
SEJOUR / CUISINE	19.11 m²
CHAMBRE 1	14.54 m²
CHAMBRE 2	8.40 m²
RGT	1.90 m²
SDE	5.75 m²
WC	2.26 m²
DGT	2.07 m²

TOTAL SURFACE HABITABLE 60.88 m²

BALCON	4.04 m²
--------	---------

2023/04/12