


LES CERFS VOLANTS

rue des Patres
62 600 BERCK SUR MER

**Plan de repérage
PLAN DE MASSE**

Date: 18/04/2023

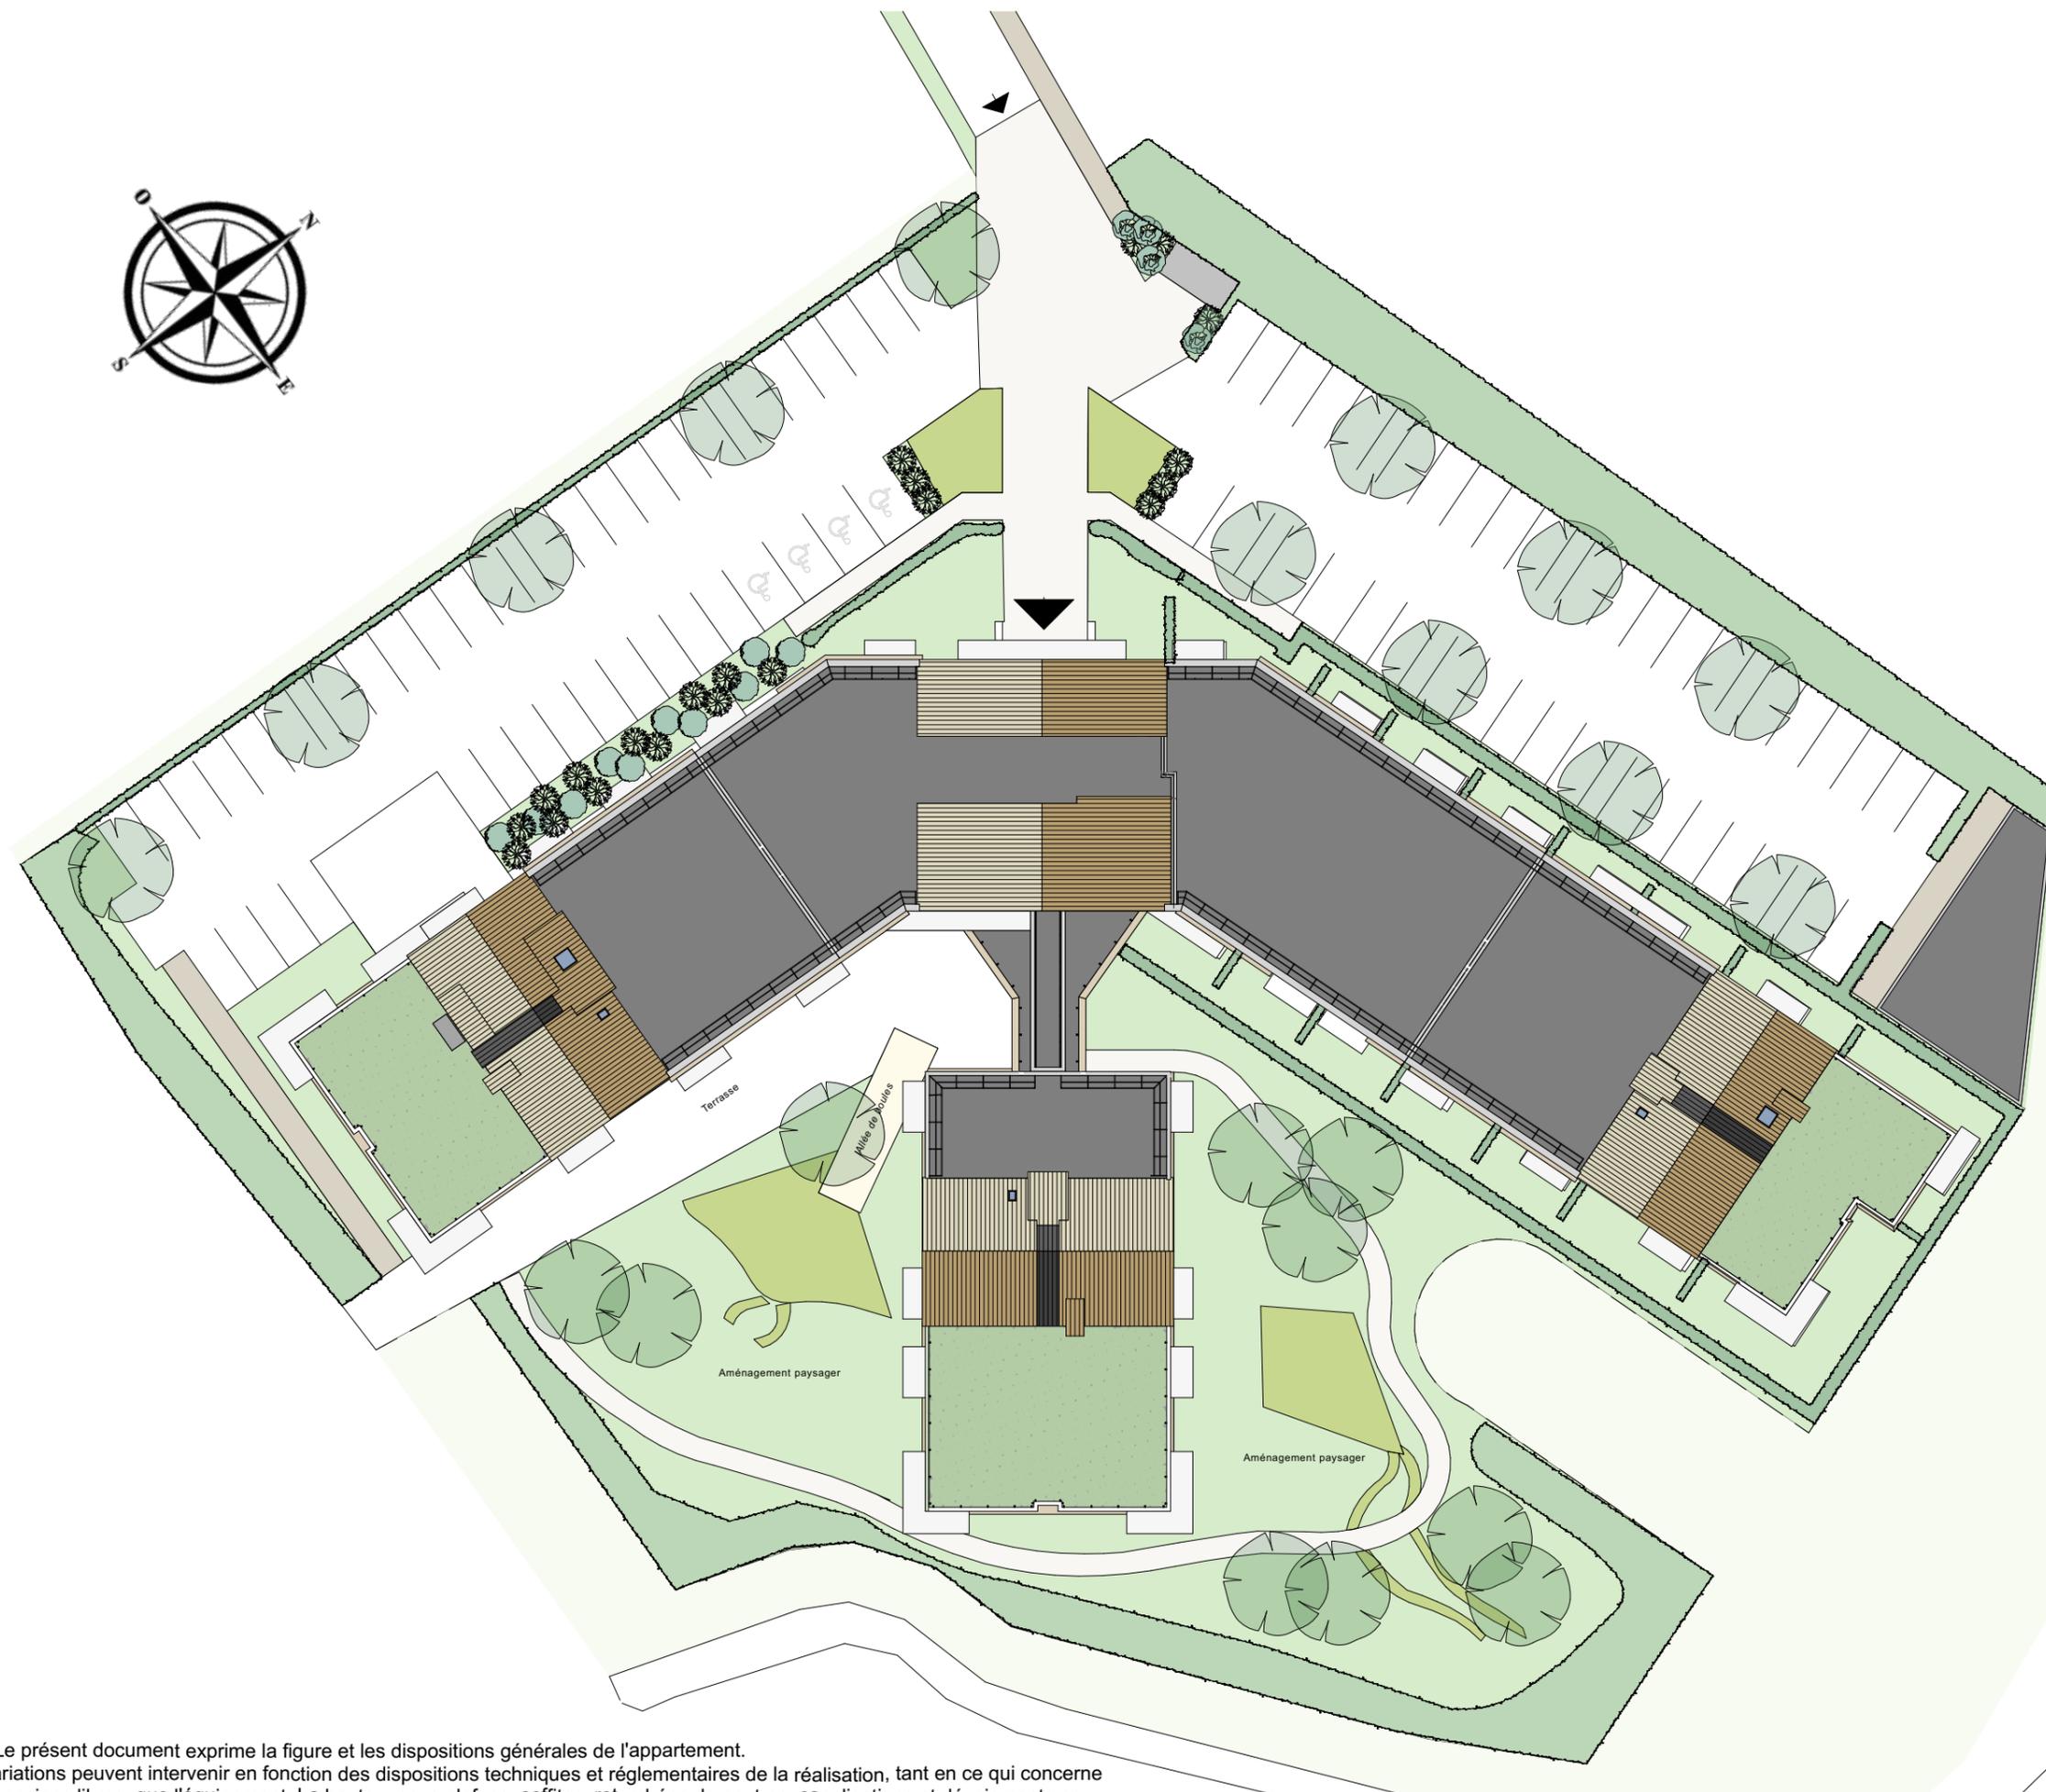

Nota: Le présent document exprime la figure et les dispositions générales de l'appartement.
Des variations peuvent intervenir en fonction des dispositions techniques et réglementaires de la réalisation, tant en ce qui concerne les dimensions libres, que l'équipement. La hauteur sous plafonds, soffites, retombées de poutres, canalisations et déviements ne sauraient être inférieures à 2.10m. Ces éléments ne sont pas tous figurés et peuvent être modifiés pour des raisons techniques.