



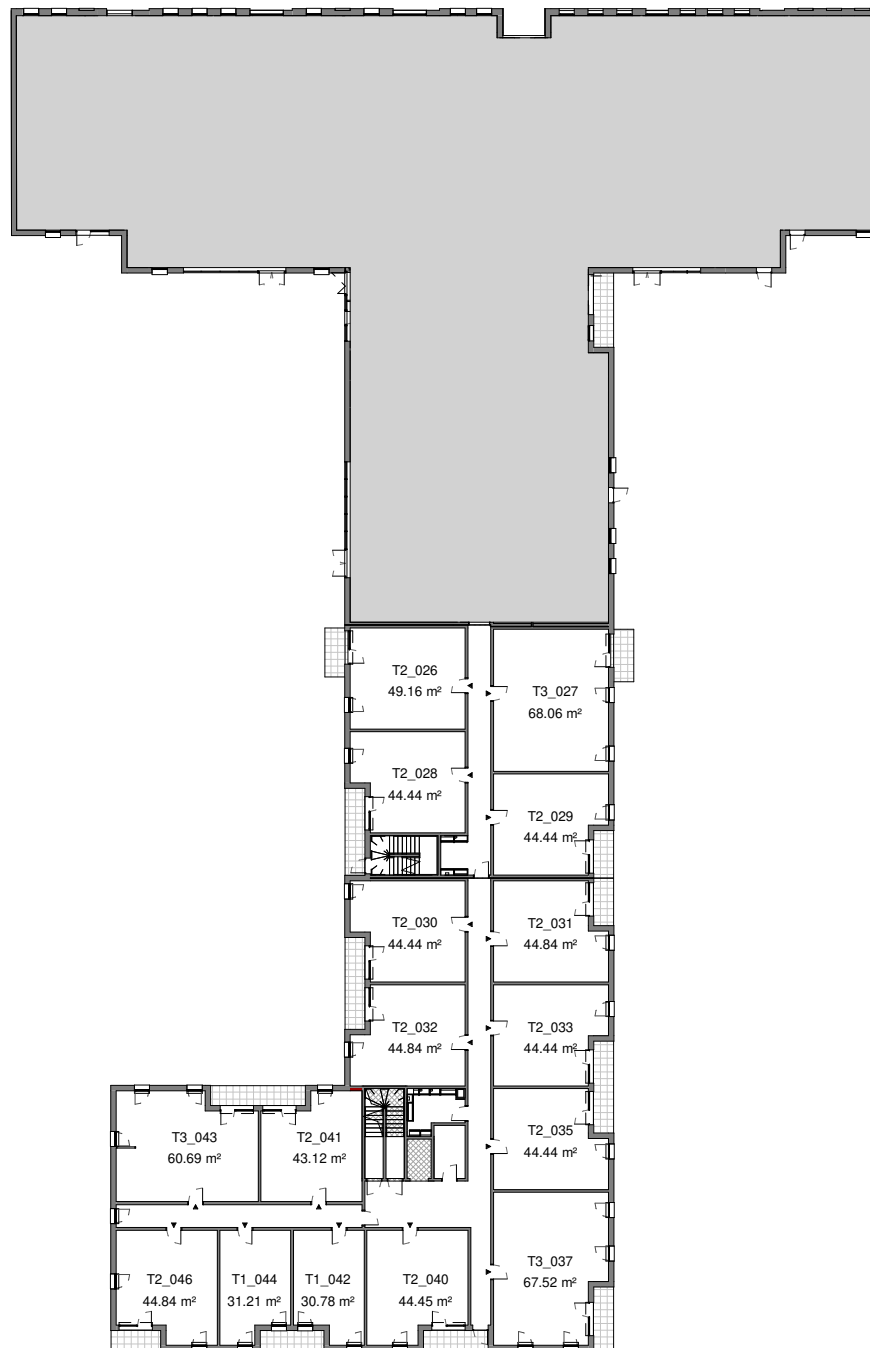

0 1 2 5 10m

PLAN LANCEMENT COMMERCIAL


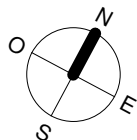


23 Rue Claude Lorrain
59100 ROUBAIX

Plan synoptique RDC

RELI-F
ARCHITECTURE

13 décembre 2021

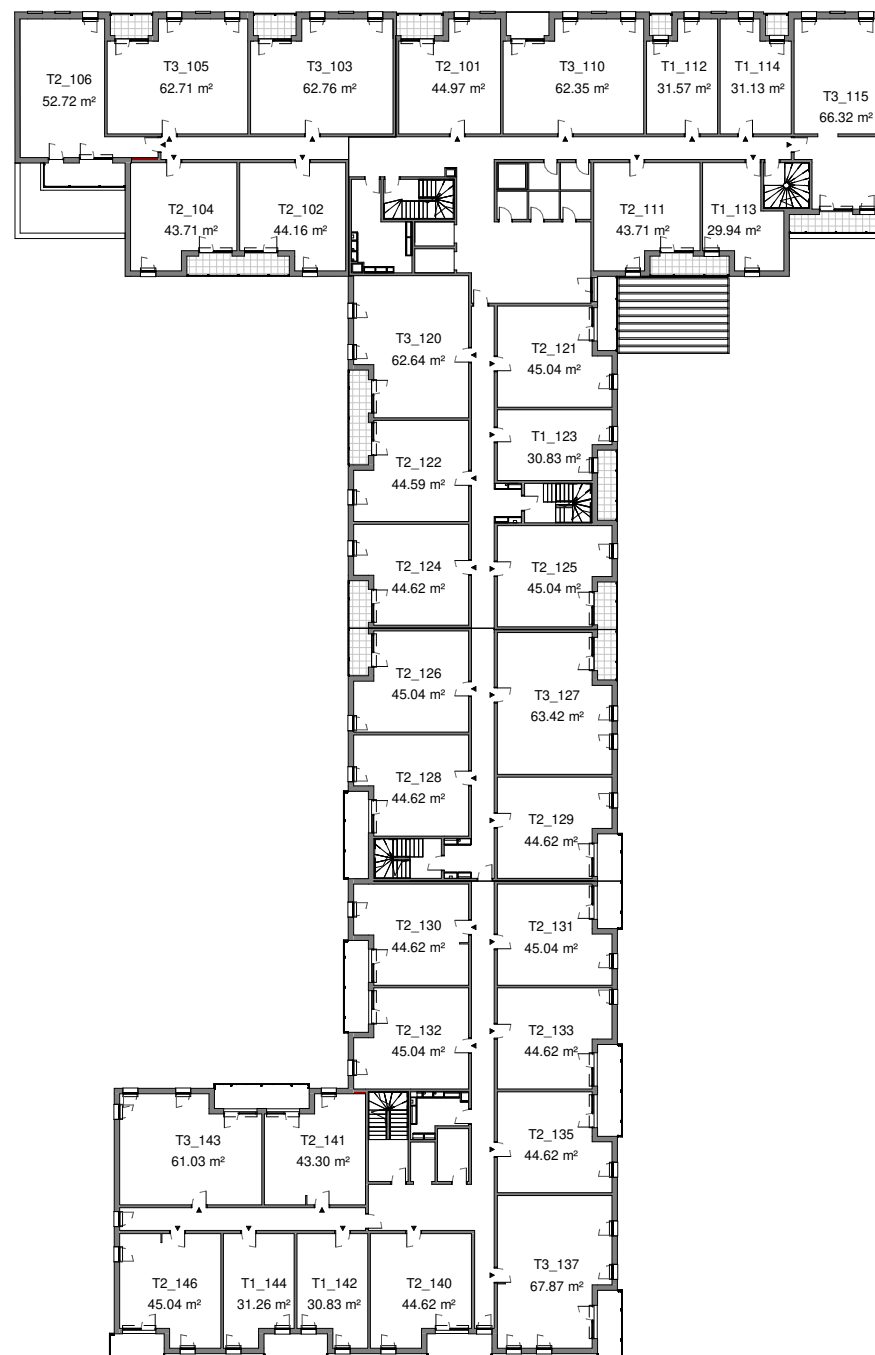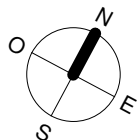

0 1 2 5 10m

PLAN LANCEMENT COMMERCIAL





23 Rue Claude Lorrain
59100 ROUBAIX

Plan synoptique R+1

RELI-F
ARCHITECTURE

13 décembre 2021

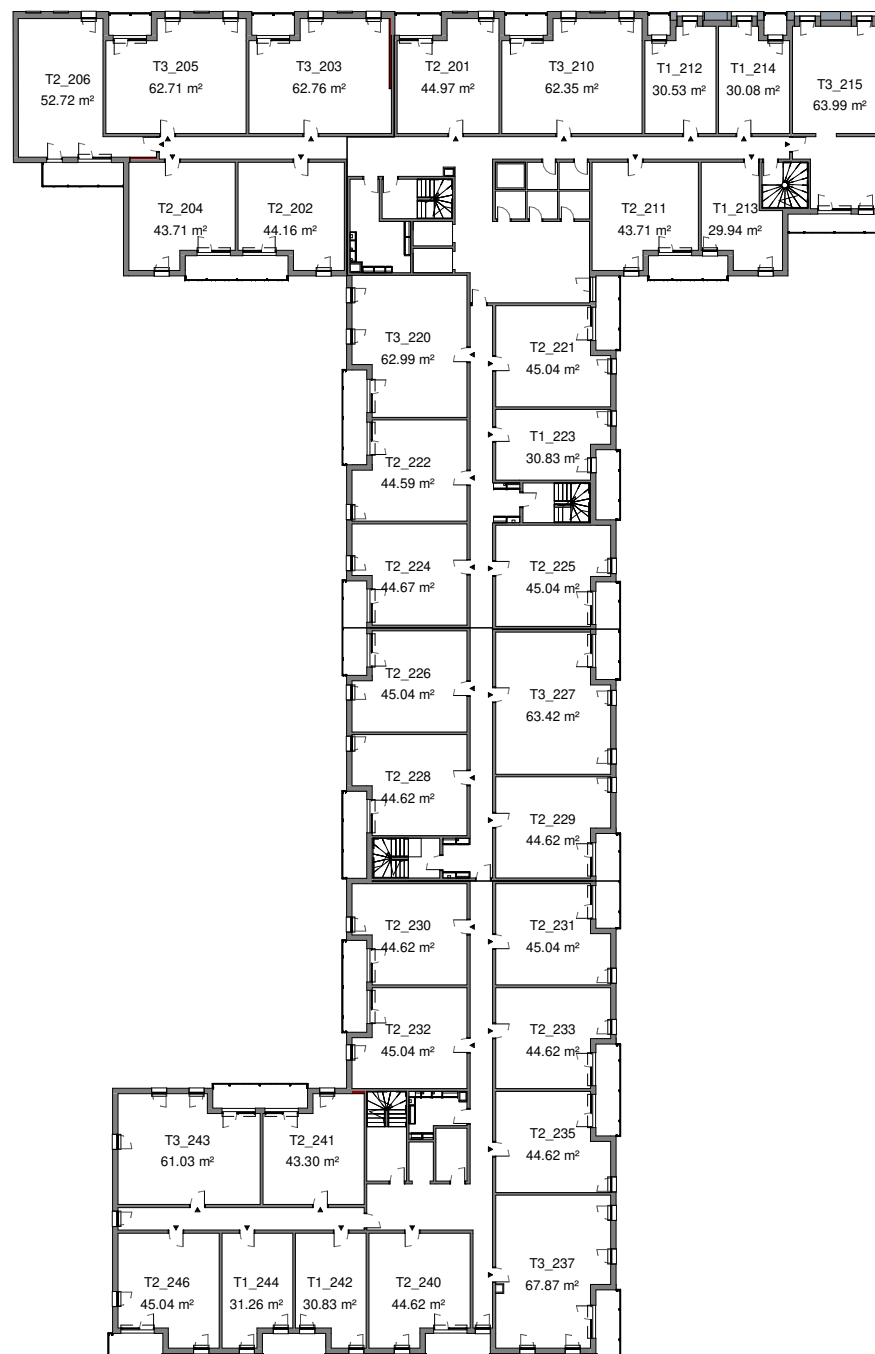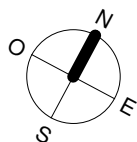

0 1 2 5 10m

PLAN LANCEMENT COMMERCIAL





23 Rue Claude Lorrain
59100 ROUBAIX

Plan synoptique R+2

RELI
ARCHITECTURE

13 décembre 2021

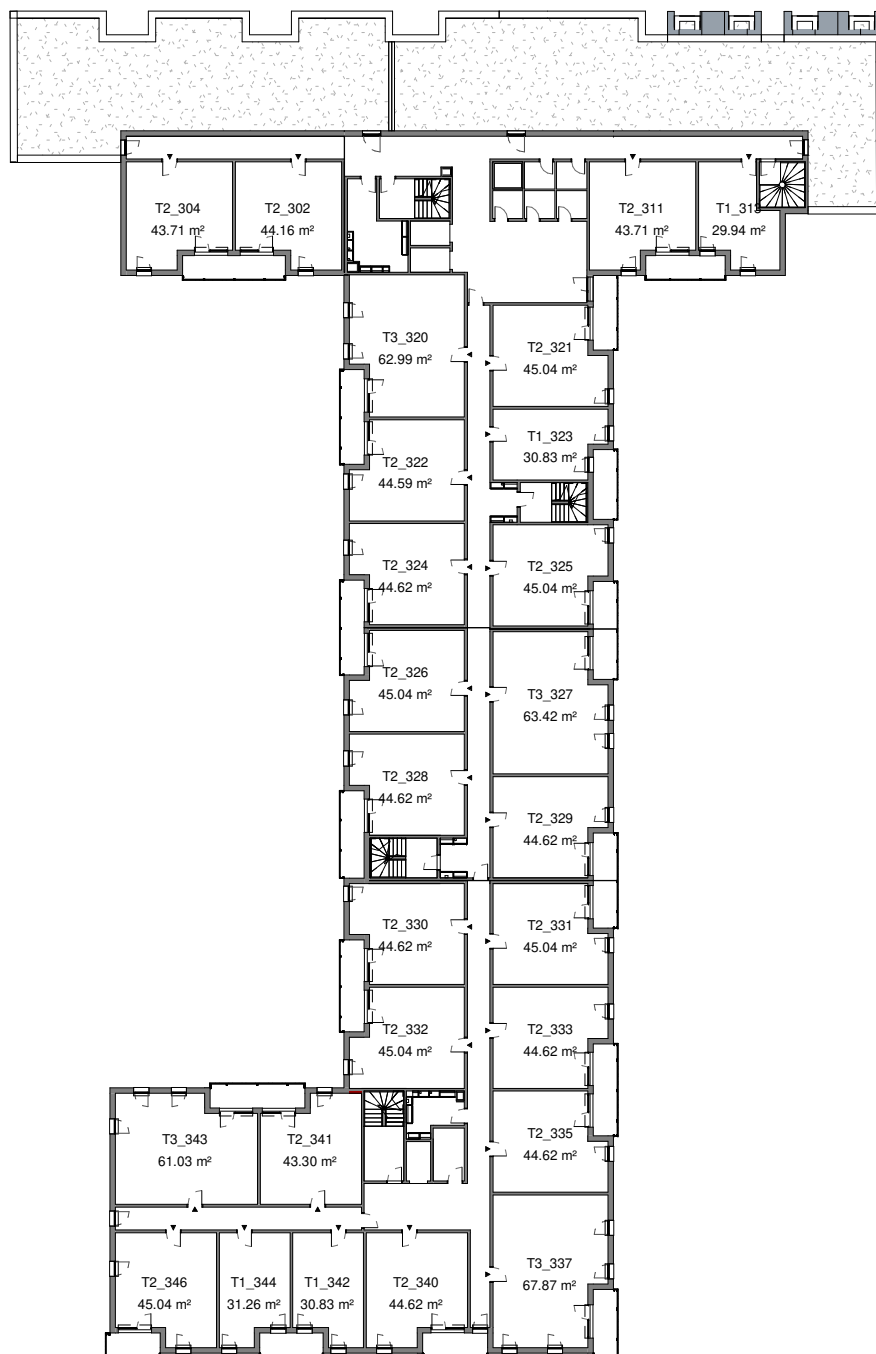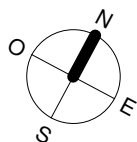

0 1 2 5 10m

PLAN LANCEMENT COMMERCIAL





23 Rue Claude Lorrain
59100 ROUBAIX

Plan synoptique R+3

RELI
ARCHITECTURE

13 décembre 2021

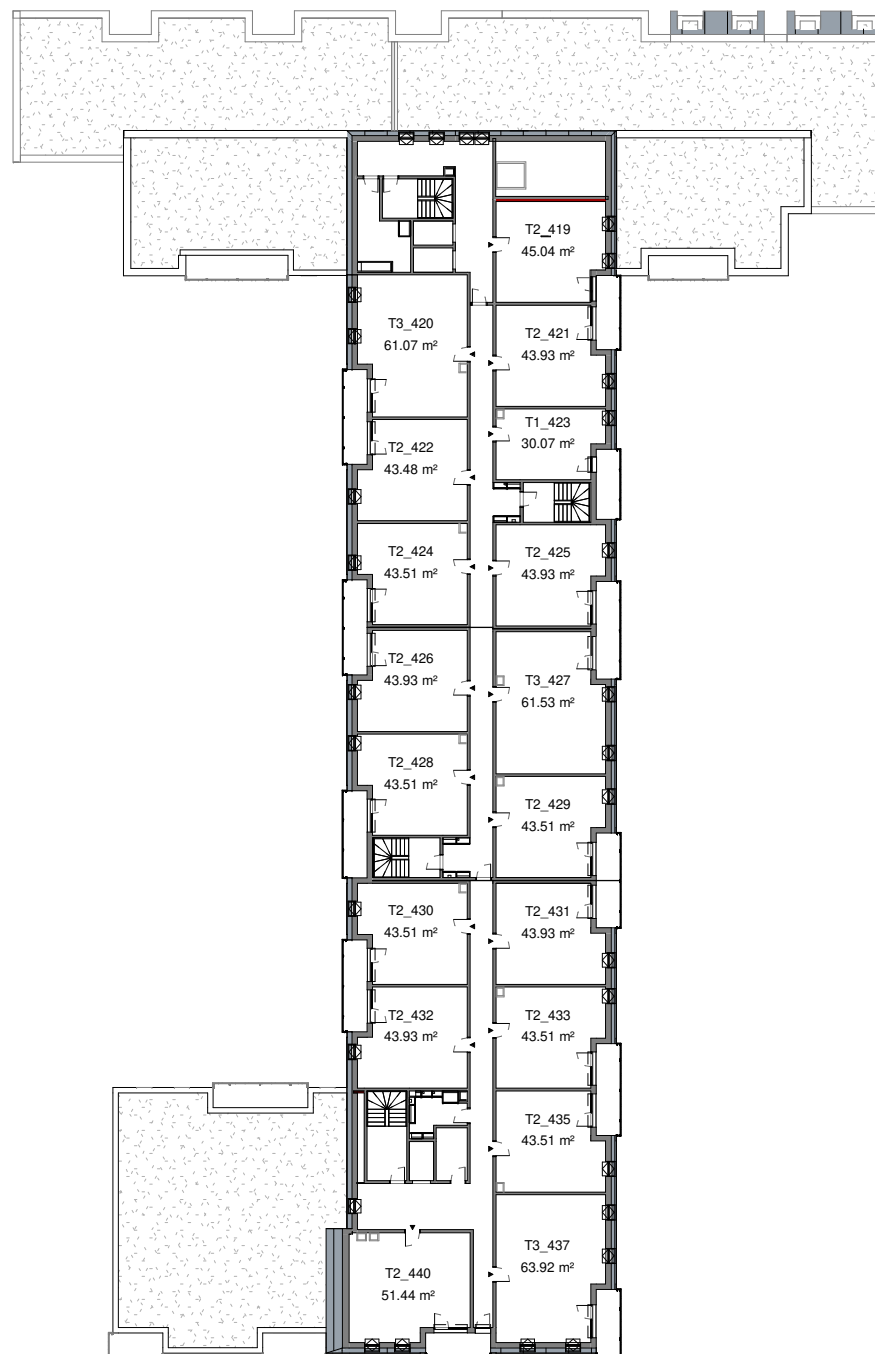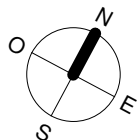

0 1 2 5 10m

PLAN LANCEMENT COMMERCIAL




23 Rue Claude Lorrain
59100 ROUBAIX

Plan synoptique R+4

RELI-F
ARCHITECTURE

13 décembre 2021

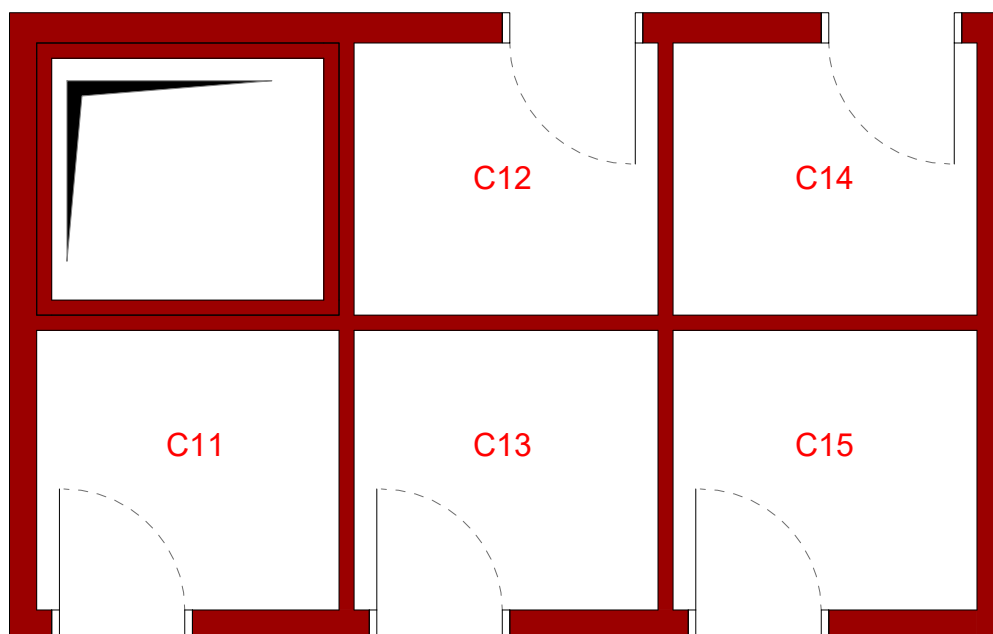

PLAN LANCEMENT COMMERCIAL




23 Rue Claude Lorrain
59100 ROUBAIX

CAVES

R+1

RELI-F
ARCHITECTURE

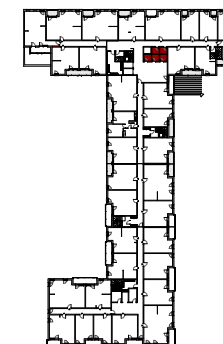

Surfaces

C11	3.70 m ²
C12	3.62 m ²
C13	3.72 m ²
C14	3.62 m ²
C15	3.72 m ²




PLAN LANCEMENT COMMERCIAL



23 Rue Claude Lorrain
59100 ROUBAIX

CAVES R+2

RELIF
ARCHITECTURE

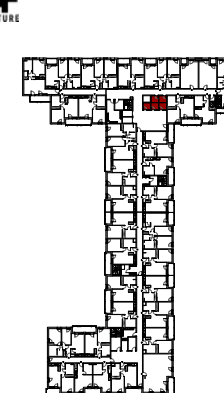

Surfaces

C21	3.70 m ²
C22	3.62 m ²
C23	3.72 m ²
C24	3.62 m ²
C25	3.72 m ²



PLAN LANCEMENT COMMERCIAL




23 Rue Claude Lorrain
59100 ROUBAIX

CAVES


R+3

RELIF
ARCHITECTURE

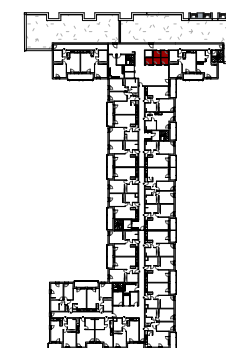

Surfaces

C31	3.70 m ²
C32	3.62 m ²
C33	3.72 m ²
C34	3.62 m ²
C35	3.72 m ²

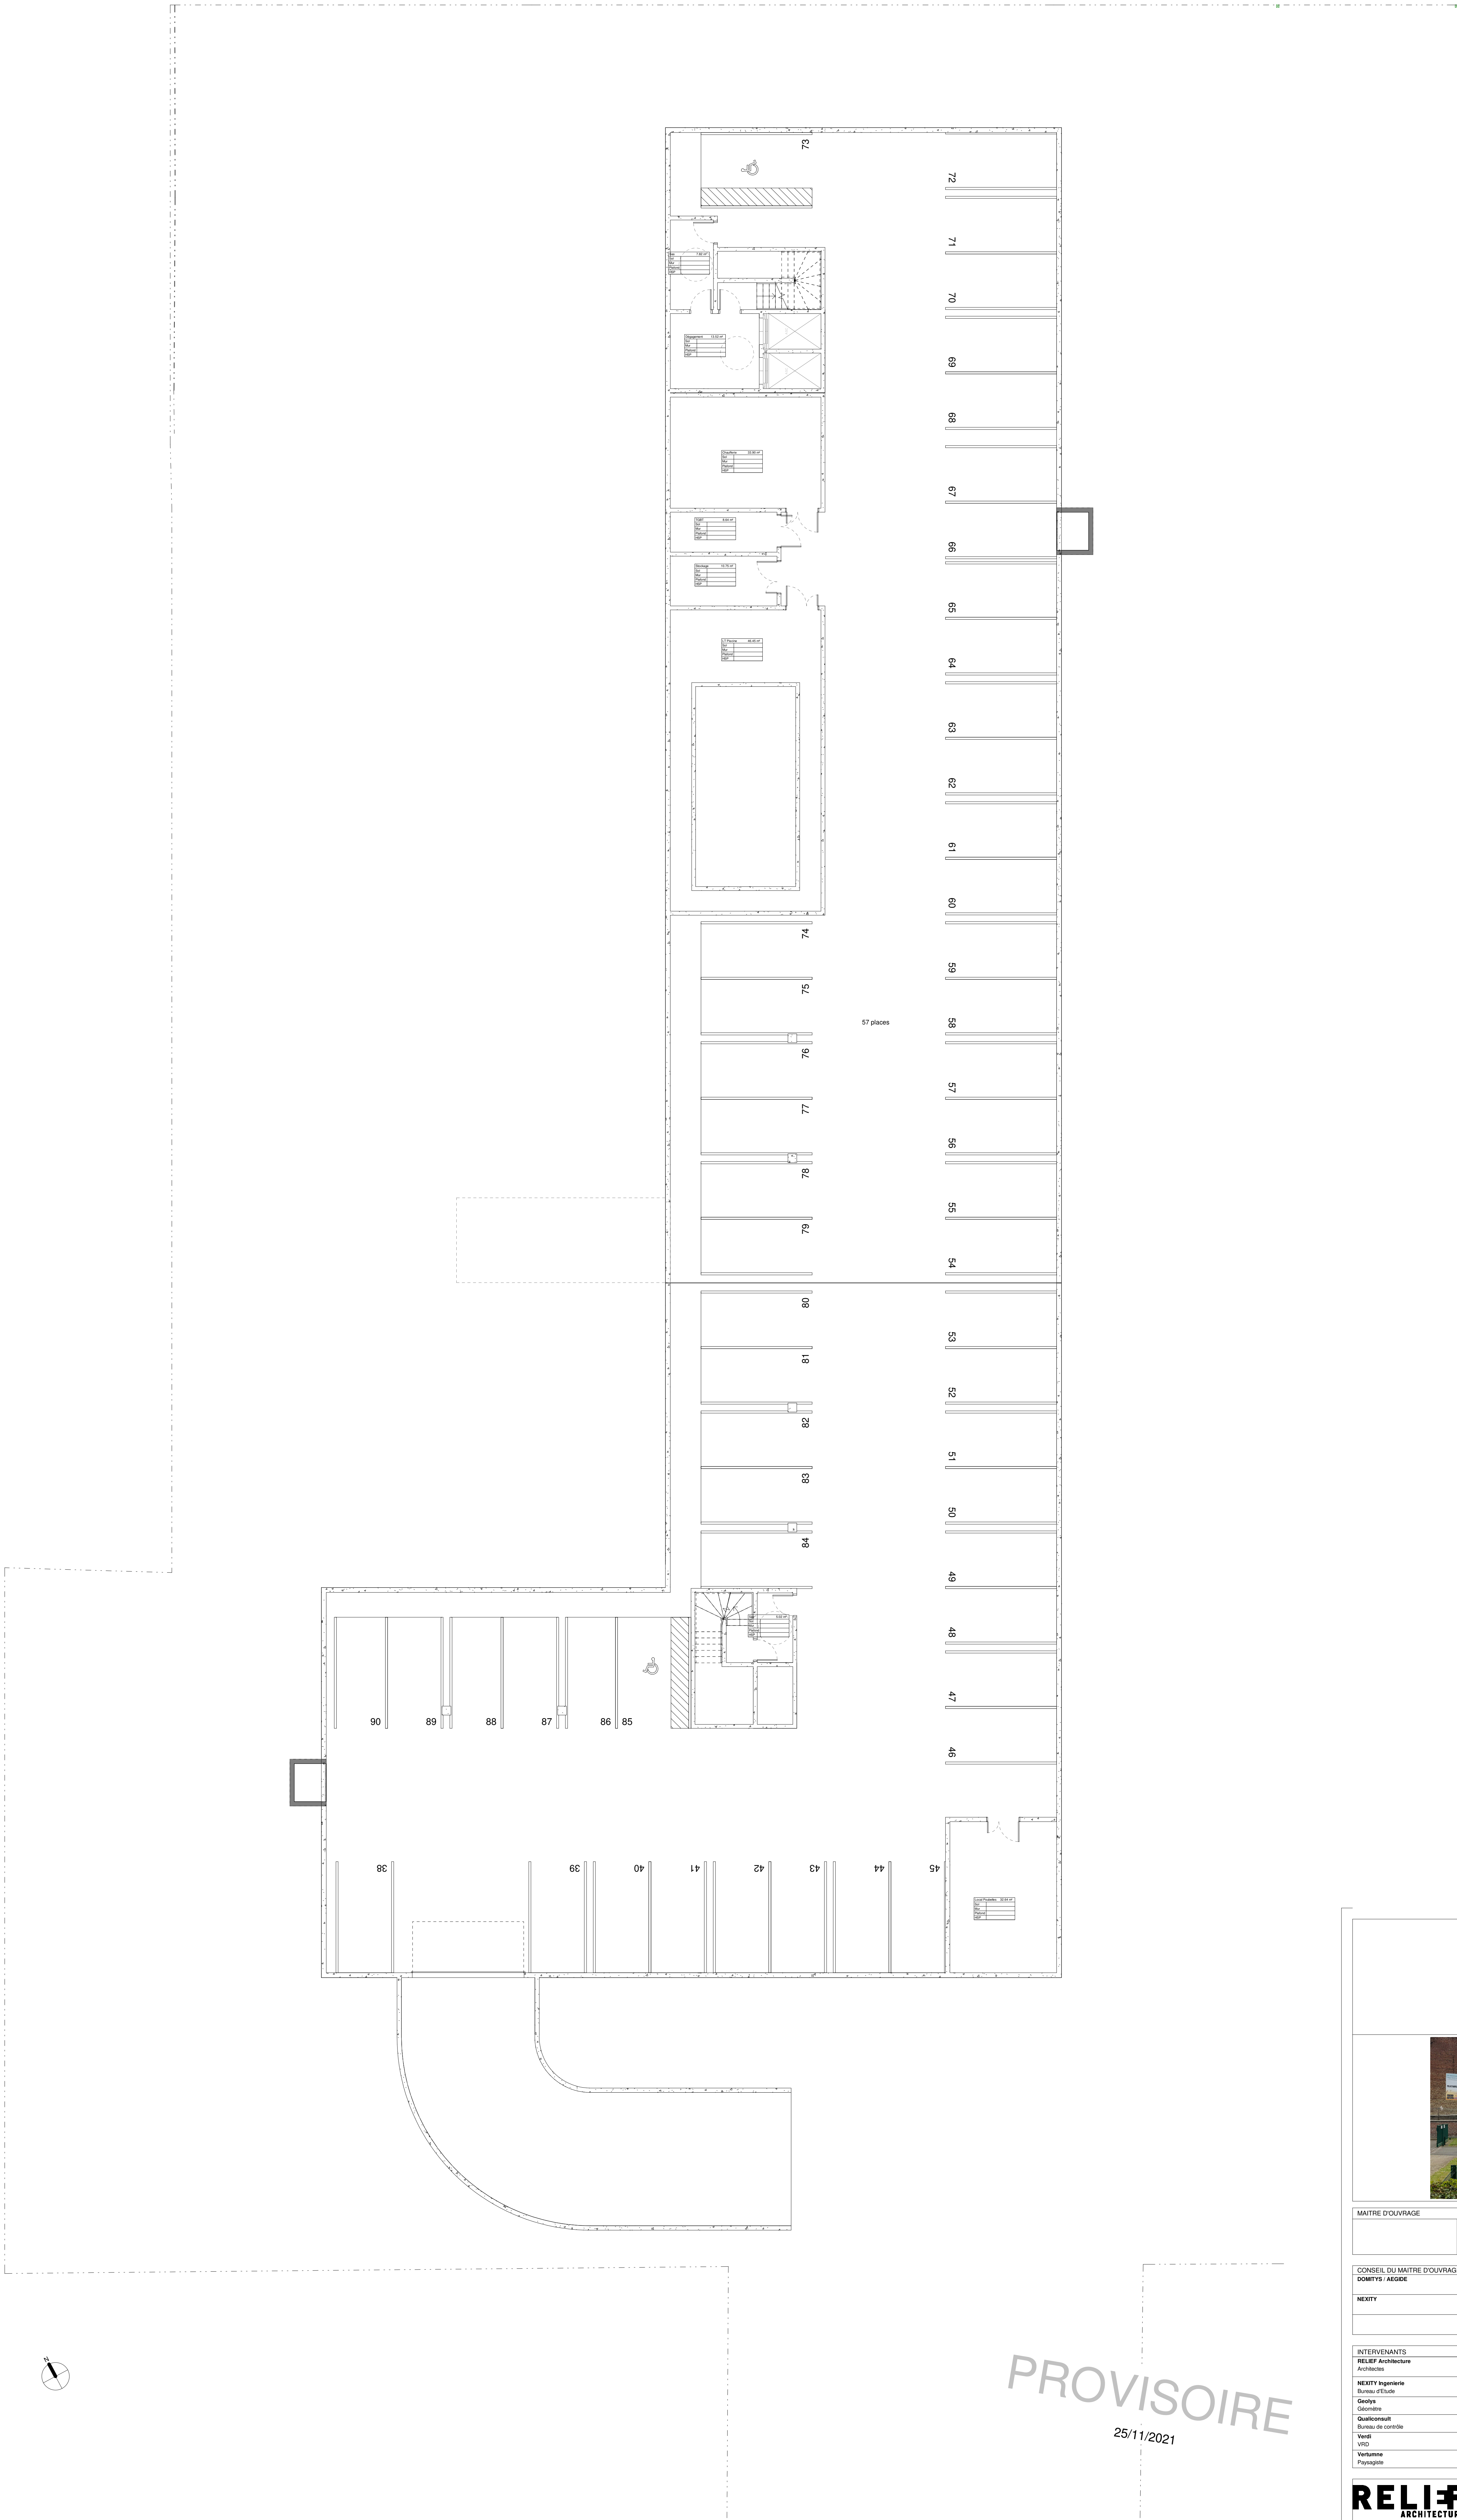

ROUBAIX
23 Rue Claude Lorrain
59100 ROUBAIX
Résidence Services Seniors - L'Angora

PRO
provisoire



MAÎTRE D'OUVRAGE		SCDV ROUBAIX L'ANGORA 25 Allée Vauban 59562 LA MADELEINE
CONSEIL DU MAÎTRE D'OUVRAGE		
DOMTYS / AEGIDE	42, avenue Raymond Poincaré 75116 PARIS	Tel : 01 53 65 60 60
NEXITY	25 Allée Vauban 59562 LA MADELEINE CEDEX	Tel : 03 20 00 16 16
INTERVENANTS		
RELIEF Architecture	8 bis avenue de la Mairie BP 50481 59038 TOURCOING CEDEX	Tel : 03 20 28 10 00 Email : agence@reliefarchi.com
NEXITY Ingénierie	25 Allée Vauban 59562 LA MADELEINE CEDEX	Tel : 03 20 00 16 16
Geolys	9 Avenue de l'Europe BP20003 59623 AFFRANCHES CEDEX	Tel : 03 20 10 92 92 Email : agence.nord@cabinet-geolys.fr
Qualiconaut	13 Avenue Pierre et Marie Curie 59500 LEDRANES	Tel : 03 20 64 43 60 Email : nicolas@qualiconaut.fr
Bureau de contrôle	80 rue de Marais, CS 90049 59441 WASQUEHAL CEDEX	Tel : 03 28 09 92 00 Email : accueil@vendi-ingenierie.fr
Vendôme	7 rue 01 Faidherb 72009 PARIS	Tel : 06 07 66 62 26
Payogate		

RELIEF ARCHITECTURE		Plan de Sous-sol		ÉCHELLE	1 : 100
CODE PROJET	PHASE	ZONE	ÉMETTEUR	DATE	25/11/2021
1845				NUMÉRO DE PLAN	PDV_A109



PROVISOIRE
25/11/2021

ROUBAIX
23 Rue Claude Lorrain
59100 ROUBAIX
Résidence Services Seniors - L'Angora

PRO
provisoire

MATRE D'OUVRAGE	SCDV ROUBAIX L'ANGORA 25 Allée Vauban 59562 LA MADELEINE		
-----------------	--	--	--

CONSEIL DU MATRE D'OUVRAGE			
DOMTYS / AEGIDE	42, avenue Raymond Poincaré 75116 PARIS	Tel : 01 53 65 60 60	
NEXITY	25 Allée Vauban 59562 LA MADELEINE CEDEX	Tel : 03 20 00 16 16	

INTERVENANTS			
RELIEF Architecture	8 bis avenue de la Mairie BP 50481 59038 TOURCOING CEDEX	Tel : 03 20 28 10 00 Email : agence@reliefarchi.com	
NEXITY Ingénierie	25 Allée Vauban 59562 LA MADELEINE CEDEX	Tel : 03 20 00 16 16	
Geolys	9 Avenue de l'Europe BP20003 59623 AFFRANCHIERES CEDEX	Tel : 03 20 10 92 92 Email : agence.nexity@cabinet-geolys.fr	
Qualiconaut	13 Avenue Pierre et Marie Curie 59500 LEDRANES	Tel : 03 20 64 43 60 Email : info@qualiconaut.fr	
Bureau de contrôle	80 rue de Marais, CS 90049 59441 WASQUEHAL CEDEX	Tel : 03 28 09 92 90 Email : accueil@bureau-ingenierie.fr	
Versim	7 rue 01 Faidherb Montmartre 75009 PARIS	Tel : 06 07 66 62 26	

RELIEF ARCHITECTURE	Plan du stationnement	ECHELLE : 1 : 100
CODE PROJET 1845	PHASE ZONE	DATE : 25/11/2021
EMETTEUR		IND. NO PDV_A115