


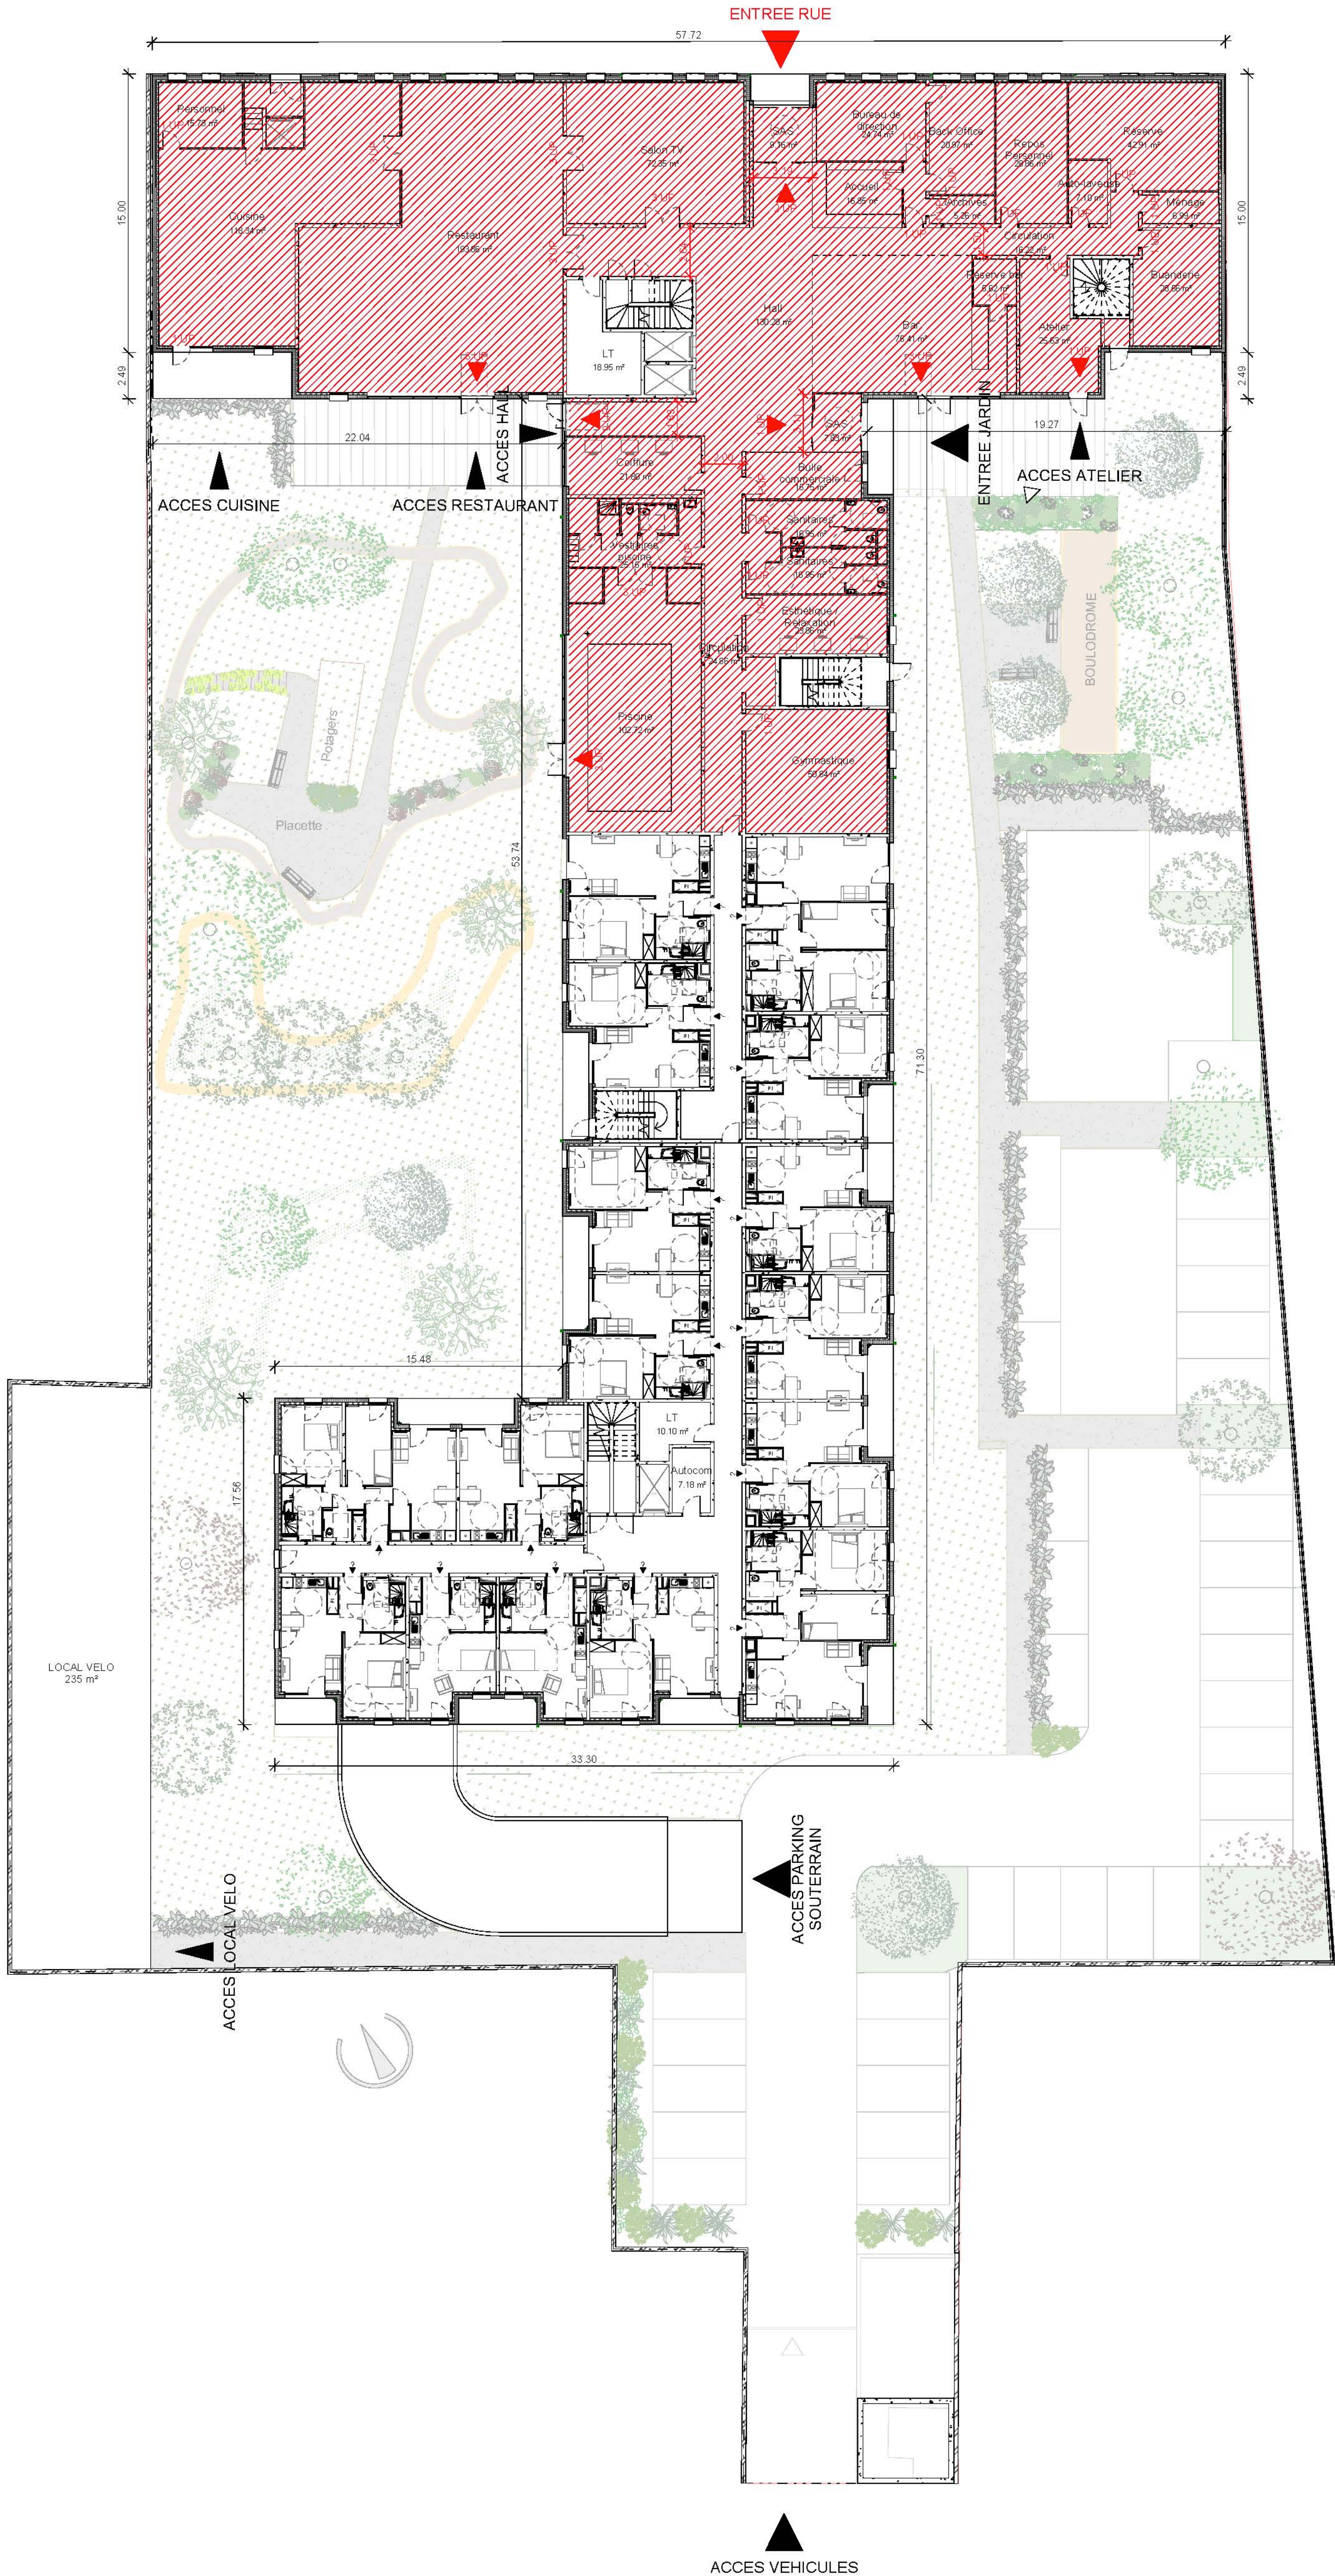

ROUBAIX
23 Rue Claude Lorrain
Résidence Services Seniors - L'Angora

PC



MAITRE D'OUVRAGE	
	SCCV ROUBAIX L'ANGORA 25 Allée Vauban 59562 LA MADELEINE

CONSEIL DU MAITRE D'OUVRAGE	
DOMITYS / AEGIDE	42, avenue Raymond Poincaré 75116 PARIS
NEXITY	25 Allée Vauban 59562 LA MADELEINE CEDEX

INTERVENANTS	
RELIEF Architecture Architectes	8 bis avenue de la Marne BP 50461 53039 TOURCOING CEDEX
NEXITY Ingenierie Bureau d'Etude	25 Allée Vauban 59562 LA MADELEINE CEDEX
Geolys Geometrie	8 Avenue de l'Europe BP20003 59426 ARMENTIERES CEDEX
Qualiconsult Bureau de controle	13 Avenue Pierre et Marie Curie 59280 LEZENNES
Verdi VRD	80 rue de Marq, CS 80049 59441 WASQUEHAL CEDEX
Vertume Paysagiste	7 rue du Faubourg Morémartre 75009 PARIS

RELIEF ARCHITECTURE		Plan RDC Sécurité		Echelle: 1 : 200	
CODE PROJET		ZONE		DATE: Mai 2021	
1845		PC		NUMERO DE PLAN	
				PC-ERP5.1	