


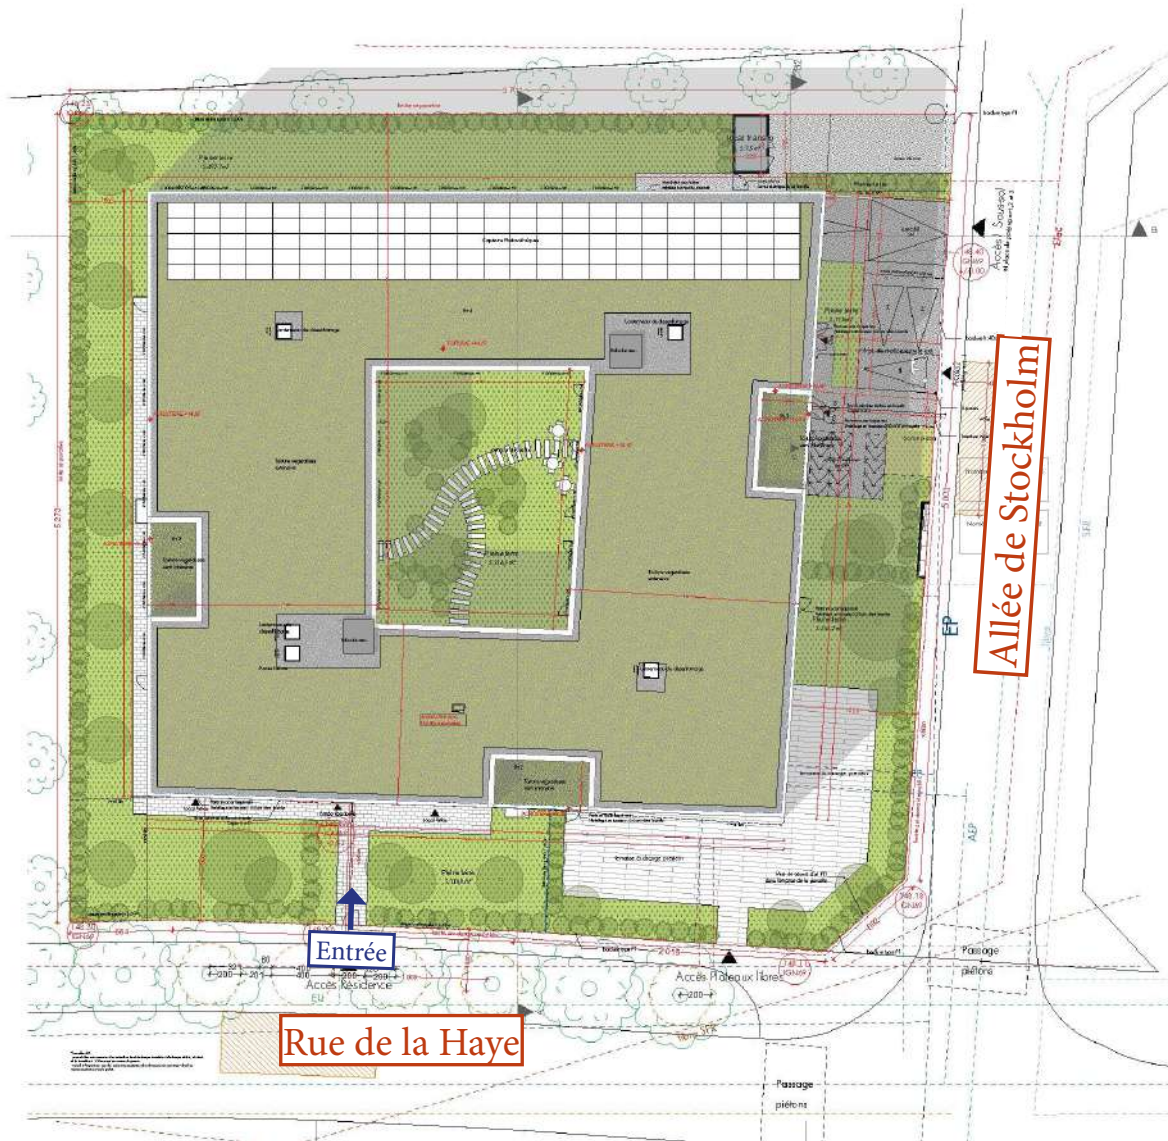

LEGENDE

Végétation

- Holz nivoire (H = 1,20m)
- Arbre (H=3 à 8m)
- Arbre (H=8 à 20m)

Arbre abattu : 24 (voir plan masse de démolition A2)
 Aire de stationnement ext. 3 > 1 arbres
 TOTAL Arbres plantés : 25 (24+1)

Revêtement sols

- Toitures végétalisées
- Enrobé
- Pavés
- Terrasse (à charge préau)
- Espace vert en pleine terre

Clôture

- Clôture à mailles rigides - plastifiées couleur gris foncé (H=1,60m)

Données réglementaires

Références cadastrales : Préf. 67 - Section 61 - Parcelle 226
 Surface parcelaire : 2946 m²
 Surface de pleine terre : 1088 m² soit 37% de la surface totale du terrain
 Engrais au sol de la construction : 149 m² soit 50,6% de la surface totale de terrain

Les surfaces techniques (garages) sont indiquées en gris.
 Les surfaces techniques (garages) sont indiquées en gris.



SCHILTIGHEIM - STUDENTEN
EIFFAGE IMMOBILIER
 Construction d'un résidence de 216 logements étudiants
 2 Allée de Stockholm Schiltigheim 67300






DATE : 09/10/2021
ECHELLE : 1:150
AUTEUR : N.P.N.V.

EMETTEUR	PROJET	PHASE	LOT	ZONE	NIVEAU	TYPE	NUMERO	INDEXE

Plan de masse

Plan du Rez-de-chaussée



R+1
Nombre de logement :
T1 : 41
T1 bis : 5
T2 : 4

**SCHILTIGHEIM - STUDENTEN
EIFFAGE IMMOBILIER**
Construction d'un résidence de 216 logements étudiants
2 Allée de Stockholm Schiltigheim 67300

[illegible]

Plan du R+1



SCHILTIGHEIM - STUDENTEN
EIFFAGE IMMOBILIER
Construction d'une résidence de 216 logements étudiants
2 Allée de Stockholm Schiltigheim 67300






REVISION	DATE	MODIFICATIONS
01		
02		

Plan du R+2



SCHILTIGHEIM - STUDENTEN
EIFFAGE IMMOBILIER
Construction d'un résidence de 216 logements étudiants
2 Allée de Stockholm Schiltigheim 67300













INDICE	DATE	MODIFICATIONS
01		
02		

Plan du R+3




SCHILTIGHEIM - STUDENTEN
EIFFAGE IMMOBILIER
 Construction d'un résidence de 216 logements étudiants
 2 Allée de Stockholm Schiltigheim 67300



Plan du R+4

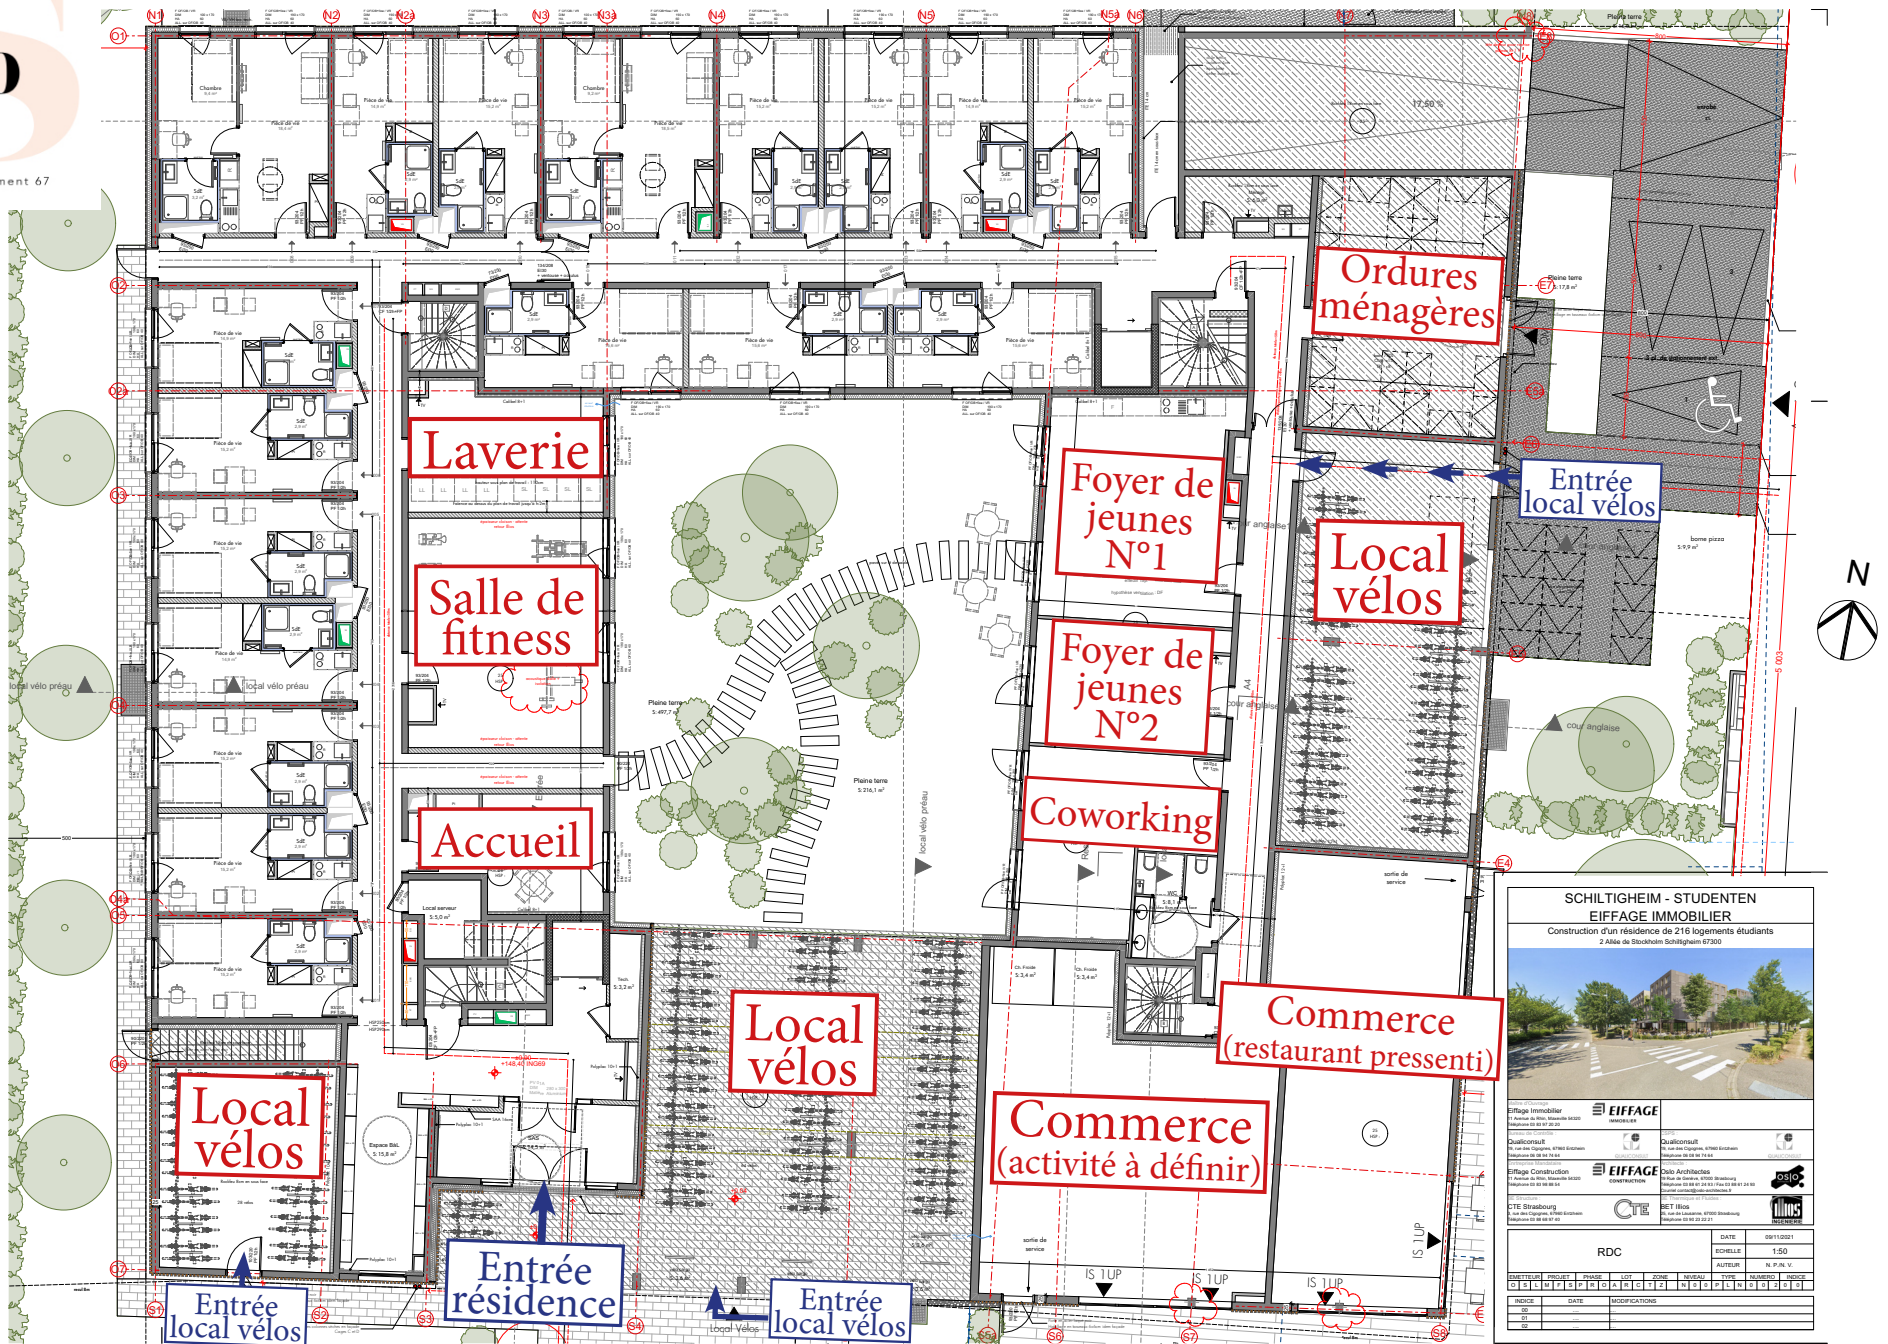

SCHILTIGHEIM - STUDENTEN
EIFFAGE IMMOBILIER
 Construction d'une résidence de 216 logements étudiants
 2 Allée de Stockholm Schiltigheim 67300





